


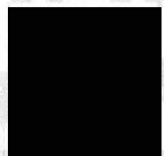

H. Ayuntamiento Constitucional de Veracruz
 Dirección de Obras Públicas y Desarrollo Urbano
 Subdirección de Desarrollo Urbano
Alineamiento y Número Oficial




Folio
 A-0290/26
Fecha de expedición
 2026-02-05

DATOS DEL PREDIO	
Calle:	BOULEVARD JAROCHO
Lote:	5 (COND. ALMATEA)
Manzana:	3
Colonia:	FRACC. GEO VILLAS DEL PUERTO (MILENIO)
Edo. actual del predio:	CONSTRUIDO
Número oficial asignado:	500 Casa 53

DATOS DEL PROPIETARIO	
Nombre:	EVA AGUIRRE FLORES
Domicilio:	CALLE REVOLUCION S/N
Colonia:	LOC. PARAISO NOVILLERO
Folio ventanilla:	TDU-ALN-208 Folio pago: 20260204/23/00056
Clave catastral:	[REDACTED]
Número oficial anterior:	

ESCRITURA PÚBLICA					REGISTRO PÚBLICO DE LA PROPIEDAD				
NÚMERO	FECHA	LUGAR	NOTARÍA	DEMARC.	BAJO NUM.	VOLUMEN	FOJAS	FECHA	ZONA REG.
[REDACTED]	[REDACTED]	[REDACTED]	[REDACTED]	[REDACTED]	[REDACTED]	[REDACTED]	[REDACTED]	[REDACTED]	[REDACTED]

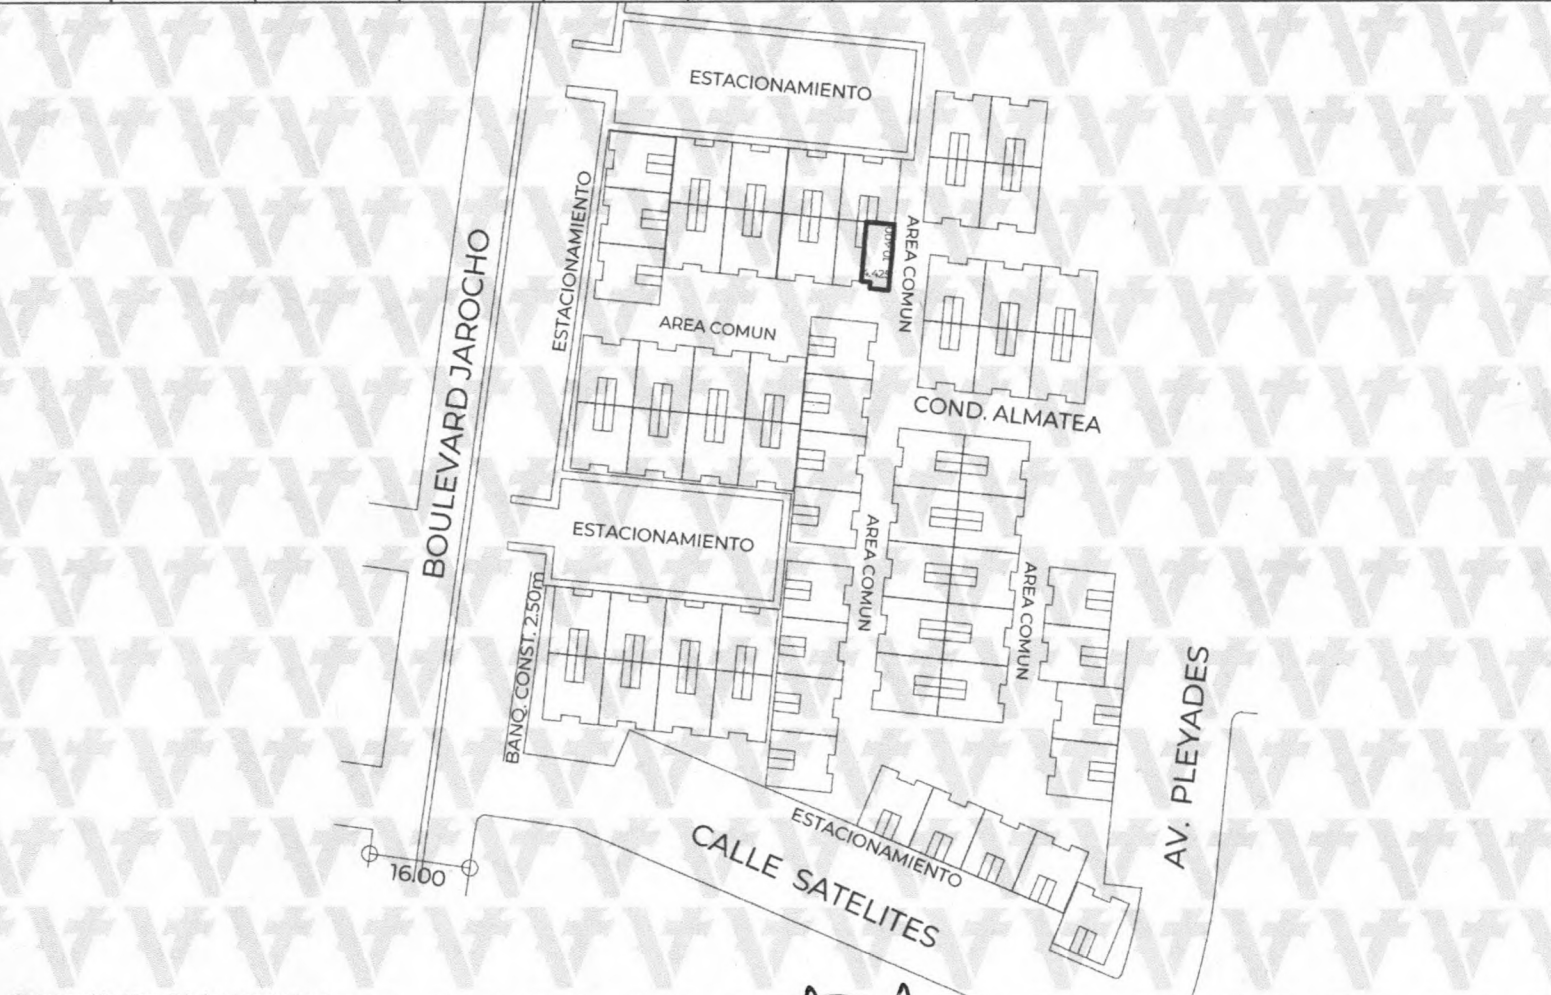

Responsable: Mtro. Edwing Lozano Lara
 Digitalizo: Mtro. Edwing Lozano Lara

Nota: Este documento es informativo, solo define los límites de la propiedad, no crea derechos, ni medidas ni colindancias, ni crea derecho sobre las áreas verdes, áreas de equipamiento urbano y se elabora en conformidad con el título de cada propietario.

VERA CRUZ
 H. AYUNTAMIENTO DE VERACRUZ
 CIUDAD HEROICA
 2026 - 2029
TOPOGRAFÍA
 SUBDIRECCIÓN DE DESARROLLO URBANO
 Edwing Lozano Lara.
 Coordinador de Topografía
 Elaboró

VERA CRUZ
 H. AYUNTAMIENTO DE VERACRUZ
 CIUDAD HEROICA
 2026 - 2029
DIRECCIÓN DE OBRAS PÚBLICAS Y DESARROLLO URBANO
 Mtra. Ana Isabel Martínez Torres.
 Directora de Obras Públicas y Desarrollo Urbano

VERA CRUZ
 H. AYUNTAMIENTO DE VERACRUZ
 CIUDAD HEROICA
 2026 - 2029
SUBDIRECCIÓN DE DESARROLLO URBANO
 Mtro. Orlando Martínez Hernández.
 Subdirector de Desarrollo Urbano
 Vo.Bo.

Valida tu documento en: <https://desarrollourbano.veracruzmunipicio.gob.mx/sigver/valida/>

Código: 7aa462a4