



H. Ayuntamiento Constitucional de Veracruz
 Dirección de Obras Públicas y Desarrollo Urbano
 Subdirección de Desarrollo Urbano
Alineamiento y Número Oficial




Folio
A-0297/26
 Fecha de expedición
2026-02-06

DATOS DEL PREDIO	
Calle:	AV. 20 DE NOVIEMBRE
Lote:	037 CATASTRAL
Manzana:	066 CATASTRAL
Colonia:	IGNACIO ZARAGOZA
Edo. actual del predio:	CONSTRUIDO
Número oficial asignado:	1764 Depto. 4

DATOS DEL PROPIETARIO	
Nombre:	GONZALO MIJANGOS MALDONADO
Domicilio:	CALLE FERNANDO SILICEO 503 - 2
Colonia:	FRACC. REFORMA
Folio ventanilla:	TDU-ALN-219 Folio pago: 20260205/57/00011
Clave catastral:	[REDACTED]
Número oficial anterior:	

ESCRITURA PÚBLICA					REGISTRO PÚBLICO DE LA PROPIEDAD				
NÚMERO	FECHA	LUGAR	NOTARÍA	DEMARC.	BAJO NUM.	VOLUMEN	FOJAS	FECHA	ZONA REG.
[REDACTED]	[REDACTED]	[REDACTED]	[REDACTED]	[REDACTED]	[REDACTED]	[REDACTED]	[REDACTED]	[REDACTED]	[REDACTED]

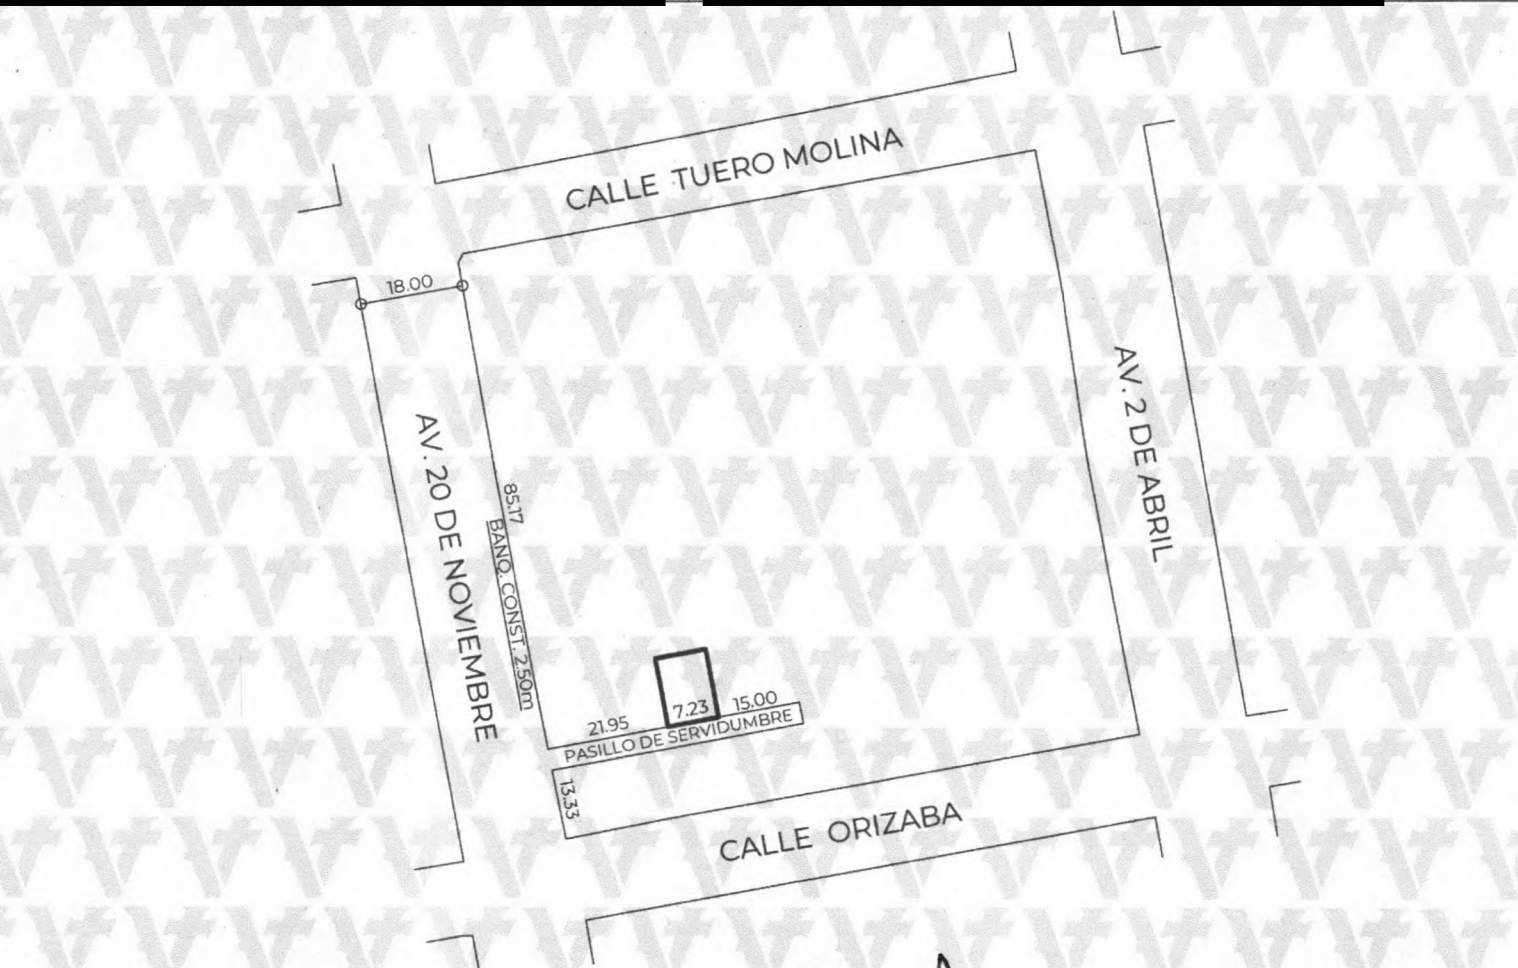


Responsable: Mtro. Edwing Lozano Lara
 Digitalizo: Mtro. Edwing Lozano Lara

Nota: Este documento es informativo, solo define los límites de la propiedad, no genera inscripción de medidas ni colindancias, ni crea derecho sobre las áreas verdes, áreas y equipamiento urbano y se elabora en conformidad con el título de cada propietario.



Mtro. Edwing Lozano Lara.
 Coordinador de Topografía
 Elaboró

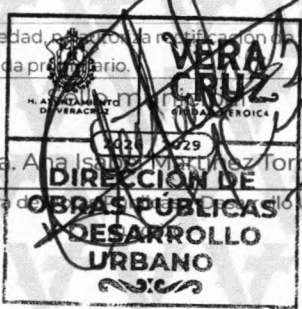

Mtra. Ana Isabel Martínez Torres
 Directora de Obras Públicas y Desarrollo Urbano



Mtro. Orlando Martínez Hernández
 Subdirector de Desarrollo Urbano
 Vo.Bo.

Documento en: <https://desarrollourbano.veracruzmunipio.gob.mx/sigver/valida/>

Código: 9f7e212e