



H. Ayuntamiento Constitucional de Veracruz
Dirección de Obras Públicas y Desarrollo Urbano
Subdirección de Desarrollo Urbano
Alineamiento y Número Oficial




Folio **20**
A-0309/26
Fecha de expedición
2026-02-09

DATOS DEL PREDIO	
Calle:	CINCO
Lote:	FRACC. "C" DEL L-1
Manzana:	13 ZONA 1
Colonia:	SAN JOSE 1
Edo. actual del predio:	CONSTRUIDO
Número oficial asignado:	277

DATOS DEL PROPIETARIO	
Nombre:	BLANCA VICHE GAMBOA
Domicilio:	CALLE MANUEL GUTIERREZ ZAMORA 1354
Colonia:	ZONA CENTRO
Folio ventanilla:	TDU-ALN-236 Folio pago: 20260206/57/00015
Clave catastral:	[REDACTED]
Número oficial anterior:	

ESCRITURA PÚBLICA					REGISTRO PÚBLICO DE LA PROPIEDAD				
NÚMERO	FECHA	LUGAR	NOTARÍA	DEMARC.	BAJO NUM.	VOLUMEN	FOJAS	FECHA	ZONA REG.
[REDACTED]	[REDACTED]	[REDACTED]	[REDACTED]	[REDACTED]	[REDACTED]	[REDACTED]	[REDACTED]	[REDACTED]	[REDACTED]

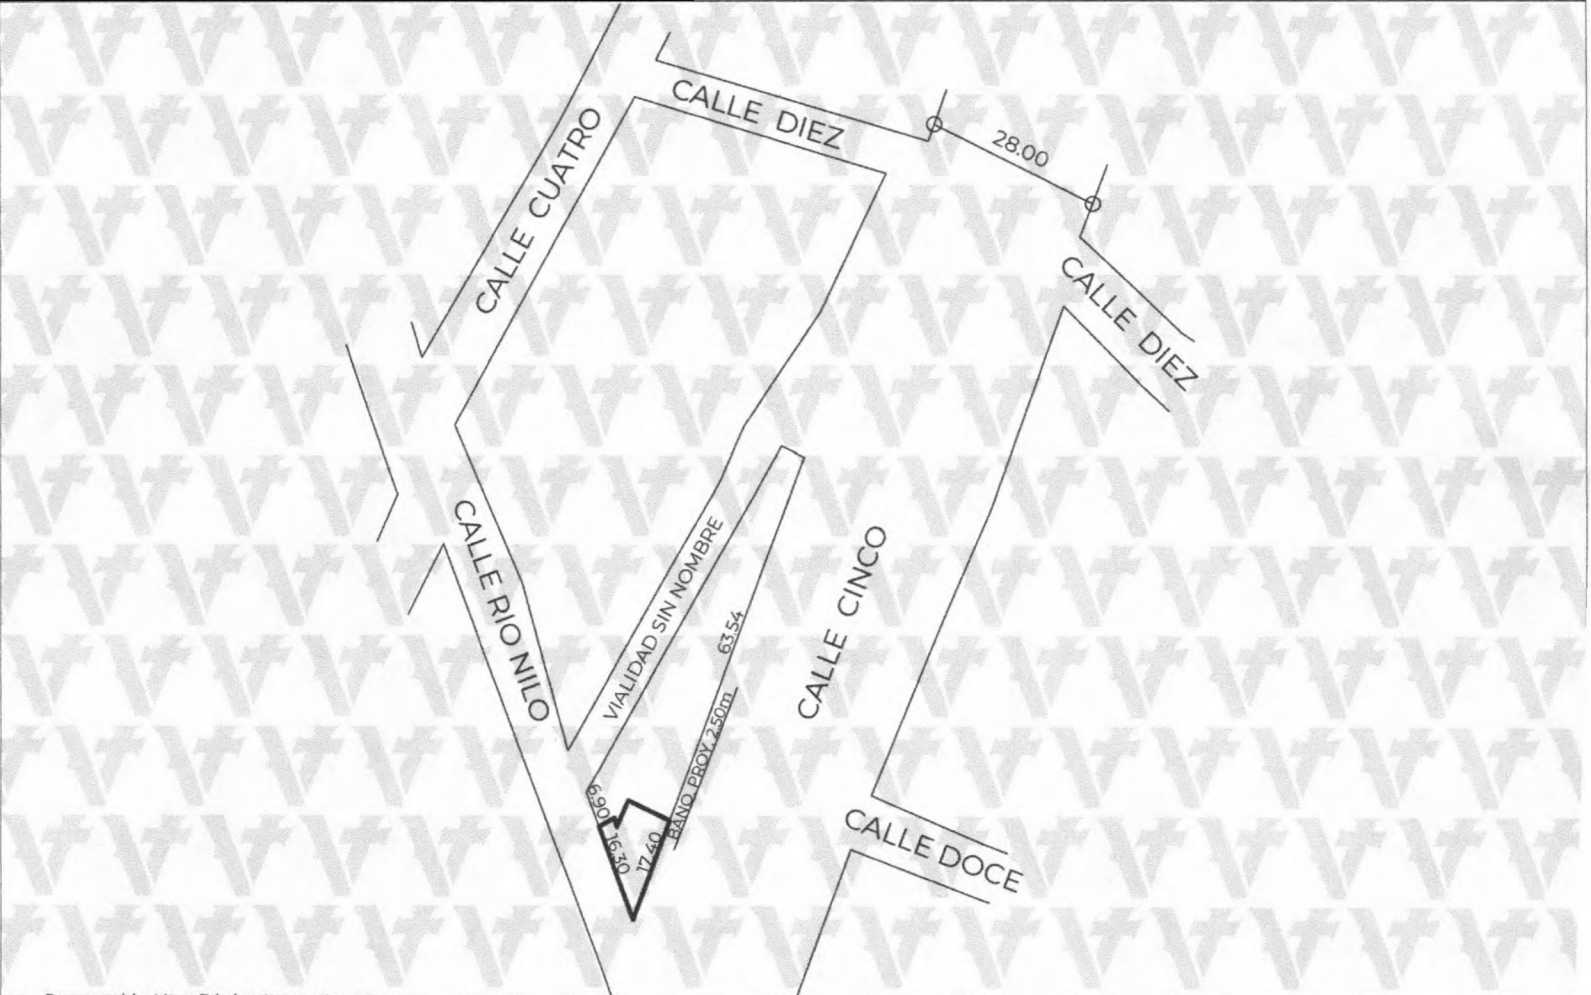

Responsable: Mtro. Edwing Lozano Lara
Digitalizo: Mtro. Edwing Lozano Lara

Nota: Este documento es informativo, solo define los límites de la propiedad y no autoriza la realización de medidas ni colindancias, ni crea derecho sobre las áreas verdes, áreas de equipamiento urbano y se elabora en conformidad con el título de cada propietario.

VERA CRUZ
CIUDAD HEROICA
2026 - 2029

TOPOGRAFÍA

SUBDIRECCIÓN DE DESARROLLO URBANO

Mtro. Edwing Lozano Lara.
Coordinador de Topografía
Elaboró

VERA CRUZ
H. AYUNTAMIENTO DE VERACRUZ
2026 - 2029

Mtra. Alejandra Pérez Torres,
Directora de Obras Públicas y Desarrollo Urbano

DIRECCIÓN DE OBRAS PÚBLICAS Y DESARROLLO URBANO

VERA CRUZ
CIUDAD HEROICA
2026 - 2029

SUBDIRECCIÓN DE DESARROLLO URBANO

Mtro. Orlando Martín
Subdirector de Desarrollo Urbano
Vo.Bo.

Valida tu documento en: <https://desarrollourbano.veracruzmunipio.gob.mx/sigver/valida/>

Código: 39e8bb02