



H. Ayuntamiento Constitucional de Veracruz
Dirección de Obras Públicas y Desarrollo Urbano
Subdirección de Desarrollo Urbano
Alineamiento y Número Oficial




Folio
A-0320/26
Fecha de expedición
2026-02-10

DATOS DEL PREDIO	
Calle:	AV. VICENTE SUÁREZ
Lote:	FRACCIÓN RESTANTE DEL LTE. 23
Manzana:	2
Colonia:	CHAPULTEPEC
Edo. actual del predio:	CONSTRUIDO
Número oficial asignado:	127

DATOS DEL PROPIETARIO	
Nombre:	VICENTE CAZARES PEÑA
Domicilio:	AV. VICENTE SUÁREZ 161
Colonia:	CHAPULTEPEC
Folio ventanilla:	TDU-ALN-248 Folio pago: 20260209/58/00018
Clave catastral:	[REDACTED]
Número oficial anterior:	

ESCRITURA PÚBLICA					REGISTRO PÚBLICO DE LA PROPIEDAD					
NÚMERO	FECHA	LUGAR	NOTARÍA	DEMARC.	BAJO NUM.	VOLUMEN	FOJAS	FECHA	ZONA REG.	
[REDACTED]	[REDACTED]	[REDACTED]	[REDACTED]	[REDACTED]	[REDACTED]	[REDACTED]	[REDACTED]	[REDACTED]	[REDACTED]	

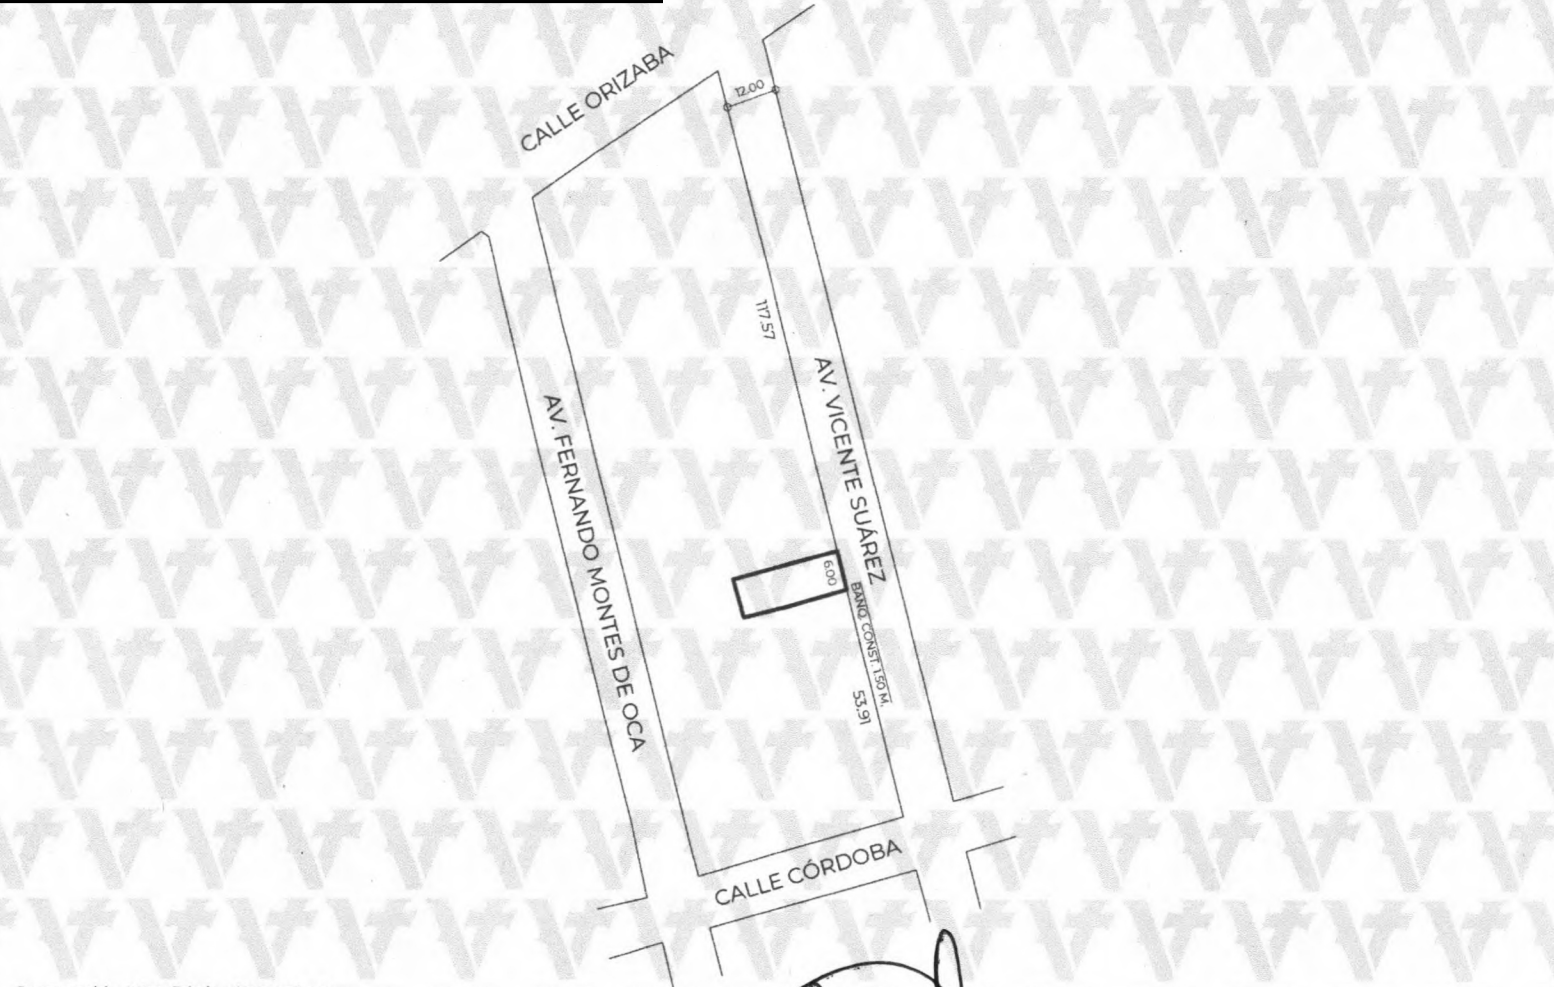

Responsable: Mtro. Edwing Lozano Lara
Digitalizo: Mireya Patricia Victoria Landeros

Nota: Este documento es informativo, solo define los límites de la propiedad, no autoriza la medición de medidas ni colindancias, ni crea derecho sobre las áreas verdes, áreas de equipamiento urbano y se elabora en conformidad con el título de cada propietario.



Edwing Lozano Lara.
Coordinador de Topografía
Elaboró



Mtra. Ana Isabel Martínez Torres.
Directora de Desarrollo Urbano



Mtro. Orlando Martínez Hernández.
Subdirector de Desarrollo Urbano
Vo.Bo.

Valida tu documento en: <https://desarrollourbano.veracruzmunipio.gob.mx/sigver/valida/>

Código: b422e7cc