


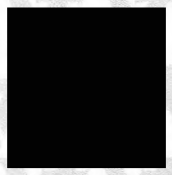

H. Ayuntamiento Constitucional de Veracruz  
 Dirección de Obras Públicas y Desarrollo Urbano  
 Subdirección de Desarrollo Urbano  
**Alineamiento y Número Oficial**



Folio  
**A-0324/26**  
 Fecha de expedición  
**2026-02-10**

**DATOS DEL PREDIO**

Calle: **JUAN ENRIQUEZ**  
 Lote: **041 CATASTRAL (COND. ENRIQUEZ)**  
 Manzana: **028 CATASTRAL**  
 Colonia: **ZONA CENTRO**  
 Edo. actual del predio: **CONSTRUIDO**  
 Número oficial asignado: **1342 Depto. 402**


**DATOS DEL PROPIETARIO**

Nombre: **LUIS ALFONSO GUAPILLO OCHOA**  
 Domicilio: **CALLE TEHUACANERA LTE. 32**  
 Colonia: **RESERVA TARIMOYA I**  
 Folio ventanilla: **TDU-ALN-252** Folio pago: **20260209/09/00015**  
 Clave catastral: **[REDACTED]**  
 Número oficial anterior: **1356**

**ESCRITURA PÚBLICA**

**REGISTRO PÚBLICO DE LA PROPIEDAD**

NÚMERO	FECHA	LUGAR	NOTARÍA	DEMARC.	BAJO NUM.	VOLUMEN	FOJAS	FECHA	ZONA REG.
[REDACTED]	[REDACTED]	[REDACTED]	[REDACTED]	[REDACTED]	[REDACTED]	[REDACTED]	[REDACTED]	[REDACTED]	[REDACTED]

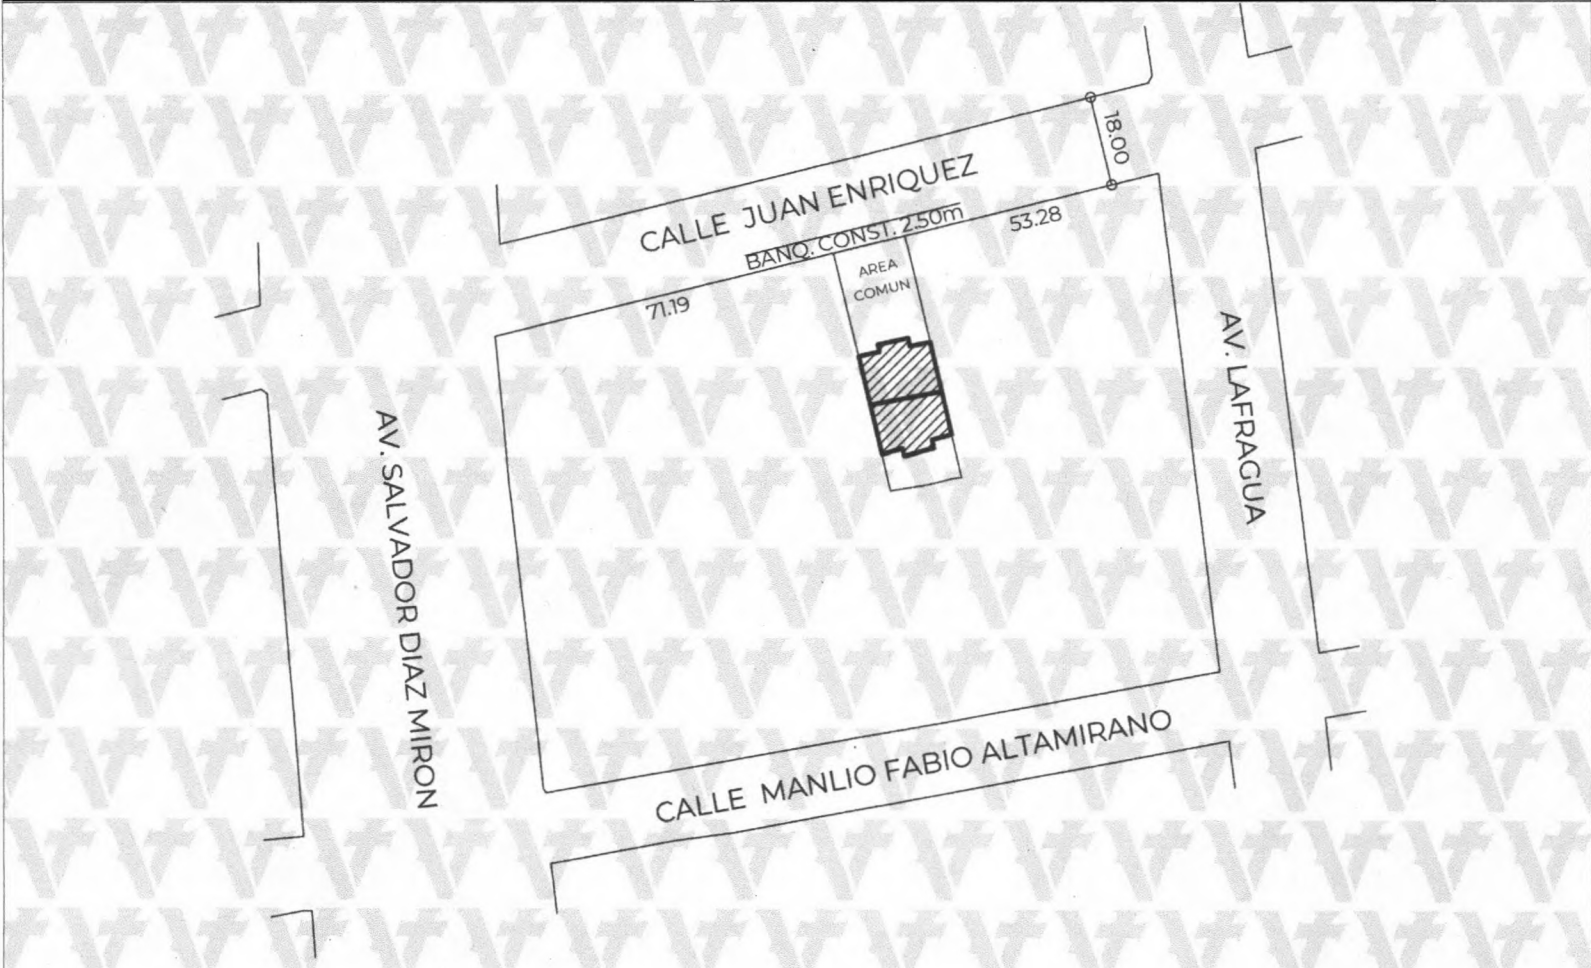

Responsable: Mtro. Edwing Lozano Lara  
 Digitalizo: Mtro. Edwing Lozano Lara

Nota: Este documento es informativo, solo define los límites de la propiedad, no otorga autorización de medidas ni colindancias, ni crea derecho sobre las áreas verdes, áreas de equipamiento urbano y se elabora en conformidad con el título de cada propietario.

**VERA CRUZ**  
 H. AYUNTAMIENTO DE VERACRUZ  
 2026 - 2029  
**TOPOGRAFÍA**  
 SUBDIRECCIÓN DE DESARROLLO URBANO  
 Edwing Lozano Lara.  
 Coordinador de Topografía  
 Elaboró

**VERA CRUZ**  
 H. AYUNTAMIENTO DE VERACRUZ  
 2026 - 2029  
**DIRECCIÓN DE OBRAS PÚBLICAS Y DESARROLLO URBANO**  
 Mtra. Ana Isabel Martínez Torres  
 Directora de Desarrollo Urbano

**VERA CRUZ**  
 H. AYUNTAMIENTO DE VERACRUZ  
 2026 - 2029  
**SUBDIRECCIÓN DE DESARROLLO URBANO**  
 Mtro. Orlando Martínez Hernández  
 Subdirector de Desarrollo Urbano  
 Vo.Bo.

Valida tu documento en: <https://desarrollourbano.veracruzmunipio.gob.mx/sigver/valida/>

Código: 737352d0