



H. Ayuntamiento Constitucional de Veracruz
Dirección de Obras Públicas y Desarrollo Urbano
Subdirección de Desarrollo Urbano
Alineamiento y Número Oficial




Folio 18
A-0333/26
Fecha de expedición
2026-02-11

DATOS DEL PREDIO	
Calle:	AV. RETORNO "V"
Lote:	28
Manzana:	23
Colonia:	EL LAGO (PEDRO IGNACIO MATA)
Edo. actual del predio:	CONSTRUIDO
Número oficial asignado:	221

DATOS DEL PROPIETARIO	
Nombre:	ANA MARIA ANAYA ORTIZ
Domicilio:	CALLE DR. MARCELINO FUENTES 232
Colonia:	MA. ESTHER ZUNO DE ECHEVERRIA
Folio ventanilla:	TDU-ALN-263 Folio pago: 20260210/16/00004
Clave catastral:	[REDACTED]
Número oficial anterior:	222

ESCRITURA PÚBLICA					REGISTRO PÚBLICO DE LA PROPIEDAD				
NÚMERO	FECHA	LUGAR	NOTARÍA	DEMARC.	BAJO NUM.	VOLUMEN	FOJAS	FECHA	ZONA REG.
[REDACTED]	[REDACTED]	[REDACTED]	[REDACTED]	[REDACTED]	[REDACTED]	[REDACTED]	[REDACTED]	[REDACTED]	[REDACTED]

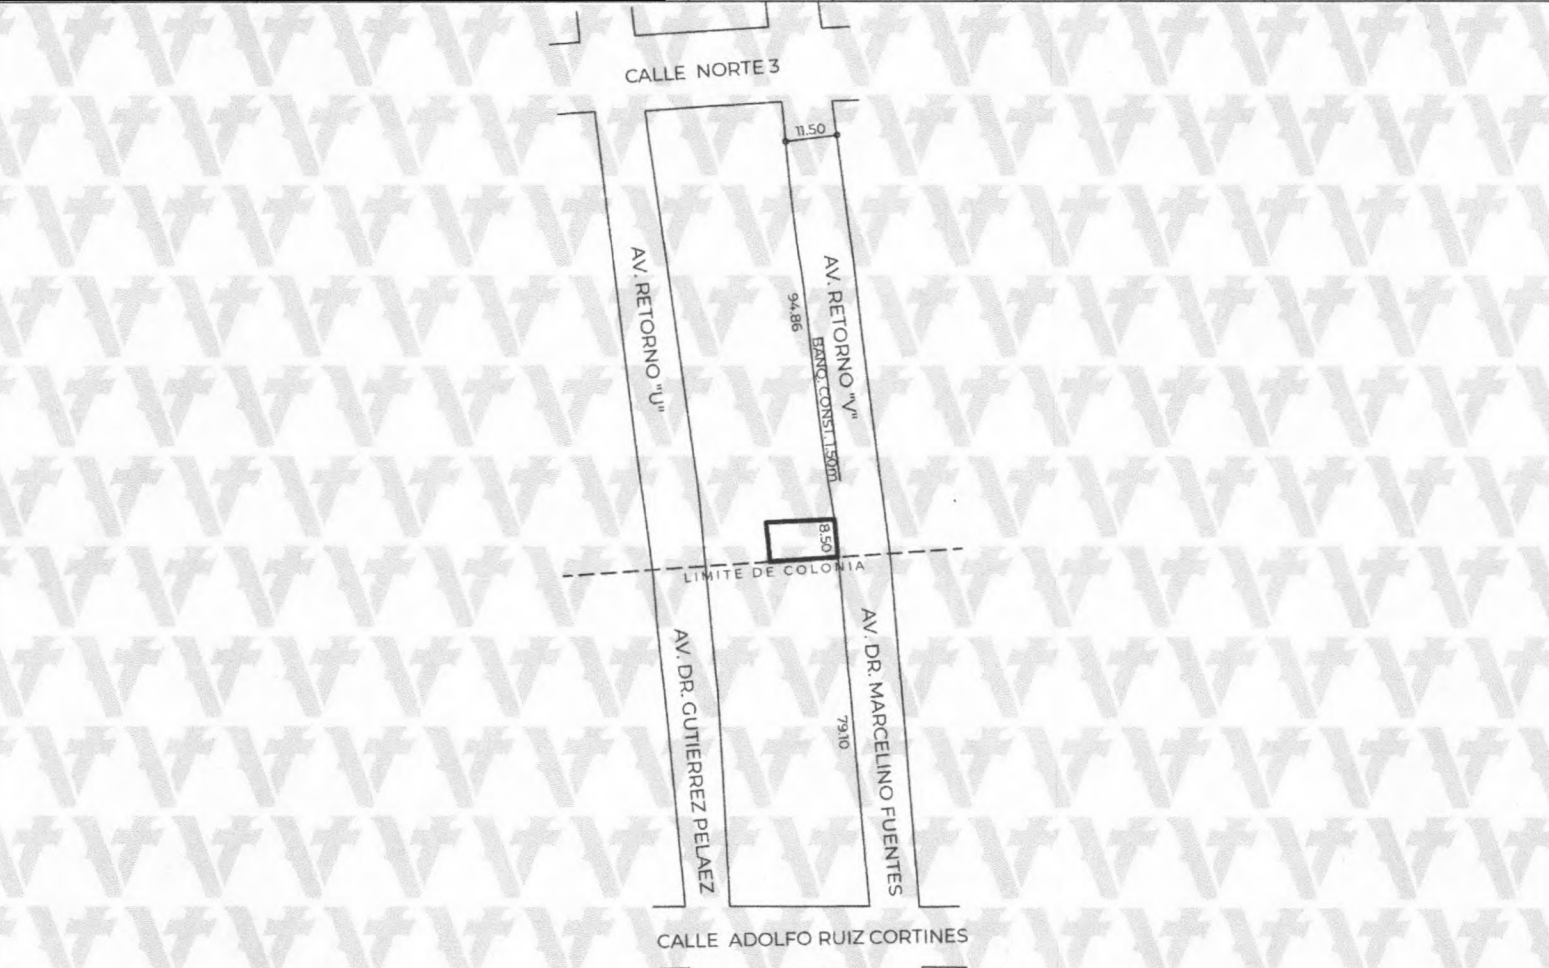

Responsable: Mtro. Edwing Lozano Lara
Digitalizo: Mtro. Edwing Lozano Lara

Nota: Este documento es informativo, solo define los límites de la propiedad, no autoriza construcción de medidas ni colindancias, ni crea derecho sobre las áreas verdes, áreas de equipamiento urbano y colabora en conformidad con el título de cada propiedad.

VERA CRUZ
H. AYUNTAMIENTO DE VERACRUZ
CIUDAD HEROICA
2026 - 2029
TOPOGRAFÍA
SUBDIRECCIÓN DE DESARROLLO URBANO

Mtro. Edwing Lozano Lara.
Coordinador de Topografía
Elaboró

VERA CRUZ
H. AYUNTAMIENTO DE VERACRUZ
CIUDAD HEROICA
2026 - 2029
DIRECCIÓN DE OBRAS PÚBLICAS Y DESARROLLO URBANO

Mtra. Ana Isabella Martínez Torres.
Directora de Obras Públicas y Desarrollo Urbano

VERA CRUZ
H. AYUNTAMIENTO DE VERACRUZ
CIUDAD HEROICA
2026 - 2029
SUBDIRECCIÓN DE DESARROLLO URBANO

Mtro. Orlando Martínez Hernández
Subdirector de Desarrollo Urbano
Vo.Bo.

Valida tu documento en: <https://desarrollourbano.veracruzmunicipio.gob.mx/sigver/valida/>

Código: 2fb1f3cf