


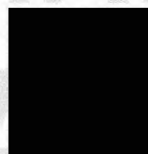

H. Ayuntamiento Constitucional de Veracruz
Dirección de Obras Públicas y Desarrollo Urbano
Subdirección de Desarrollo Urbano
Alineamiento y Número Oficial




Folio
A-0354/26
Fecha de expedición
2026-02-13

| DATOS DEL PREDIO | |
|--------------------------|---------------------|
| Calle: | AV. HUICHOL |
| Lote: | 6 |
| Manzana: | 18 |
| Colonia: | AGRICOLA INDUSTRIAL |
| Edo. actual del predio: | BALDIO |
| Número oficial asignado: | 97 |

| DATOS DEL PROPIETARIO | |
|--------------------------|---|
| Nombre: | LUCIA MONSERRAT ZANATTA MAFFUZ |
| Domicilio: | HERNANDEZ Y HERNANDEZ 1443 |
| Colonia: | RICARDO FLORES MAGON |
| Folio ventanilla: | TDU-ALN-285 Folio pago: 20260211/09/00034 |
| Clave catastral: | [REDACTED] |
| Número oficial anterior: | |

| ESCRITURA PÚBLICA | | | | | REGISTRO PÚBLICO DE LA PROPIEDAD | | | | |
|-------------------|------------|------------|------------|------------|----------------------------------|------------|------------|------------|------------|
| NÚMERO | FECHA | LUGAR | NOTARÍA | DEMARC. | BAJO NUM. | VOLUMEN | FOJAS | FECHA | ZONA REG. |
| [REDACTED] | [REDACTED] | [REDACTED] | [REDACTED] | [REDACTED] | [REDACTED] | [REDACTED] | [REDACTED] | [REDACTED] | [REDACTED] |

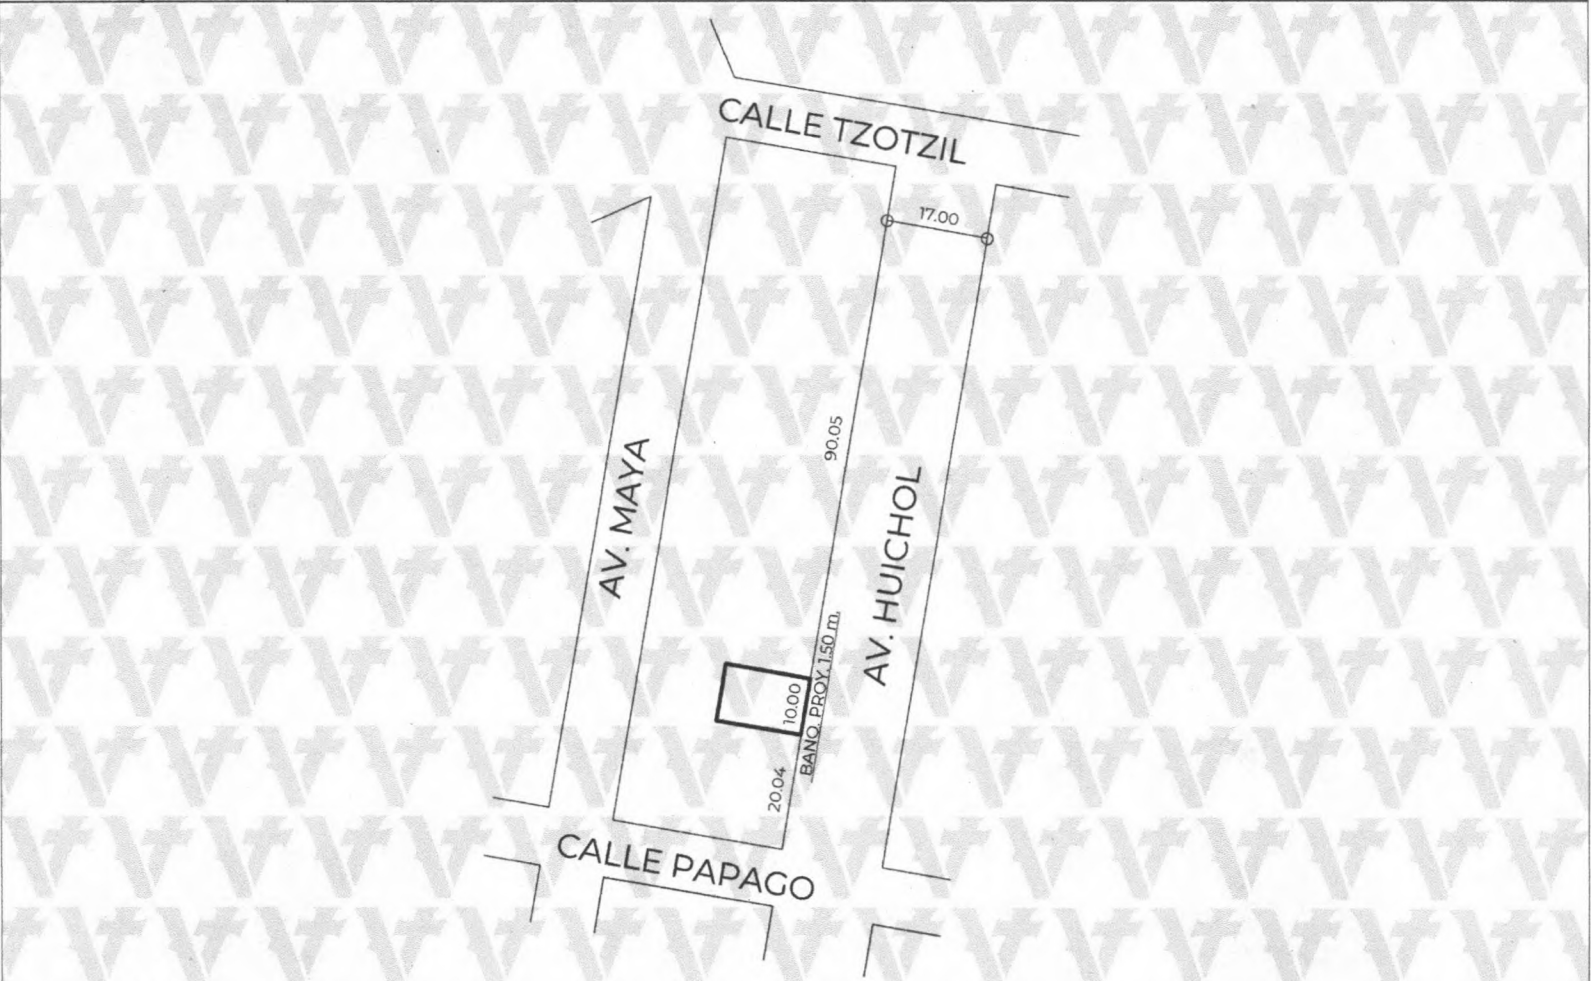

Responsable: Mtro. Edwing Lozano Lara
Digitalizo: Mireya Patricia Victoria Landeros

Nota: Este documento es informativo, solo define los límites de la propiedad, no autoriza certificación de medidas ni colindancias, ni crea derecho sobre las áreas verdes, áreas de equipamiento urbano y se elabora en conformidad con el título de cada predio.



Mtro. Edwing Lozano Lara.
Coordinador de Topografía
Elaboró



Mtra. Ana Isabel Torres
Directora de Desarrollo Urbano



Mtro. Orlando Martínez Hernández
Subdirector de Desarrollo Urbano
Vo.Bo.

Valida tu documento en: <https://desarrollourbano.veracruzmunicipio.gob.mx/sigver/valida/>

Código: e470f70a