



H. Ayuntamiento Constitucional de Veracruz  
Dirección de Obras Públicas y Desarrollo Urbano  
Subdirección de Desarrollo Urbano  
**Alineamiento y Número Oficial**



Folio **35**  
A-0358/26  
Fecha de expedición  
2026-02-13

**DATOS DEL PREDIO**

Calle: **CARRETERA FEDERAL XALAPA - VERACRUZ**  
Lote: **FRACC. DE LA PARCELA 540 Z-1 P1/1**  
Manzana: **015 CATASTRAL**  
Colonia: **EJIDO SANTA FE**  
Edo. actual del predio: **BALDIO**  
Número oficial asignado: **Km. 90+742**

**DATOS DEL PROPIETARIO**


Nombre: **MANELICK DE LA PARRA BORJA**  
Domicilio: **AV. INSURGENTES SUR 1831 DEPTO. 4**  
Colonia: **GUADALUPE INN**  
Folio ventanilla: **TDU-ALN-290** Folio pago: **20260212/09/00010**  
Clave catastral: **[Blacked out]**  
Número oficial anterior:

**ESCRITURA PÚBLICA**

NÚMERO	FECHA	LUGAR	NOTARÍA	DEMARC.
[Blacked out]	[Blacked out]	[Blacked out]	[Blacked out]	[Blacked out]

**REGISTRO PÚBLICO DE LA PROPIEDAD**

BAJO NUM.	VOLUMEN	FOJAS	FECHA	ZONA REG.
[Blacked out]	[Blacked out]	[Blacked out]	[Blacked out]	[Blacked out]

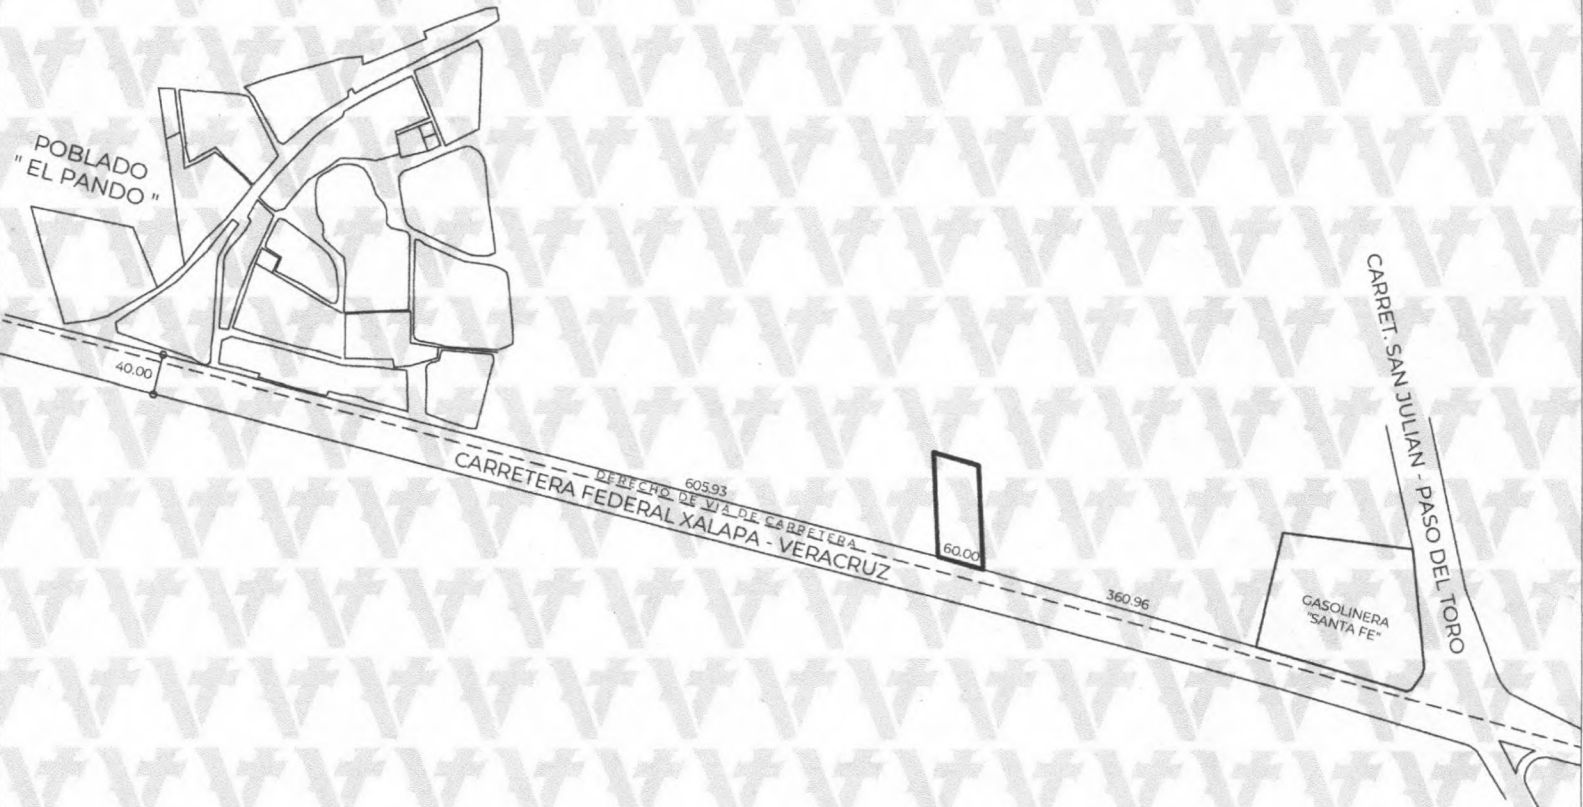

Responsable: Mtro. Edwing Lozano Lara  
Digitalizo: Mtro. Edwing Lozano Lara

Nota: Este documento es informativo, solo define los límites de la propiedad, no autoriza ni prohíbe la construcción de medidas ni colindancias, ni crea derecho sobre las áreas verdes, áreas de equipamiento urbano y se elabora en conformidad con el título de cada propietario.

**VERA CRUZ**  
CIUDAD HEROICA  
2026 - 2029  
**TOPOGRAFÍA**  
SUBDIRECCIÓN DE DESARROLLO URBANO  
Mtro. Edwing Lozano Lara.  
Coordinador de Topografía  
Elaboró

**VERA CRUZ**  
CIUDAD HEROICA  
2026 - 2029  
**DIRECCIÓN DE OBRAS PÚBLICAS Y DESARROLLO URBANO**  
Mtra. Ana Isabel Torres  
Directora de Desarrollo Urbano

**VERA CRUZ**  
CIUDAD HEROICA  
2026 - 2029  
**SUBDIRECCIÓN DE DESARROLLO URBANO**  
Mtro. Orlando Martínez Hernández  
Subdirector de Desarrollo Urbano  
Vo.Bo.

Valida tu documento en: <https://desarrollourbano.veracruzmunipio.gob.mx/sigver/valida/>

Código: cbc7107b