



H. Ayuntamiento Constitucional de Veracruz
Dirección de Obras Públicas y Desarrollo Urbano
Subdirección de Desarrollo Urbano
Alineamiento y Número Oficial




Folio **55**
A-0362/26
Fecha de expedición
2026-02-18

DATOS DEL PREDIO	
Calle:	BENITO JAUREZ
Lote:	069 CATASTRAL
Manzana:	023 CATASTRAL
Colonia:	ZONA CENTRO
Edo. actual del predio:	CONSTRUIDO
Número oficial asignado:	537 Int. 4

DATOS DEL PROPIETARIO	
Nombre:	MANUEL PINEDA MARTINEZ
Domicilio:	CALLE SANCHEZ TAGLE 1497-3
Colonia:	POCITOS Y RIVERA
Folio ventanilla:	TCH/ALN/008/26 Folio pago: 20260211/16/00032
Clave catastral:	[REDACTED]
Número oficial anterior:	

ESCRITURA PÚBLICA					REGISTRO PÚBLICO DE LA PROPIEDAD					
NÚMERO	FECHA	LUGAR	NOTARÍA	DEMARC.	BAJO NUM.	VOLUMEN	FOJAS	FECHA	ZONA REG.	
[REDACTED]	[REDACTED]	[REDACTED]	[REDACTED]	[REDACTED]	[REDACTED]	[REDACTED]	[REDACTED]	[REDACTED]	[REDACTED]	[REDACTED]

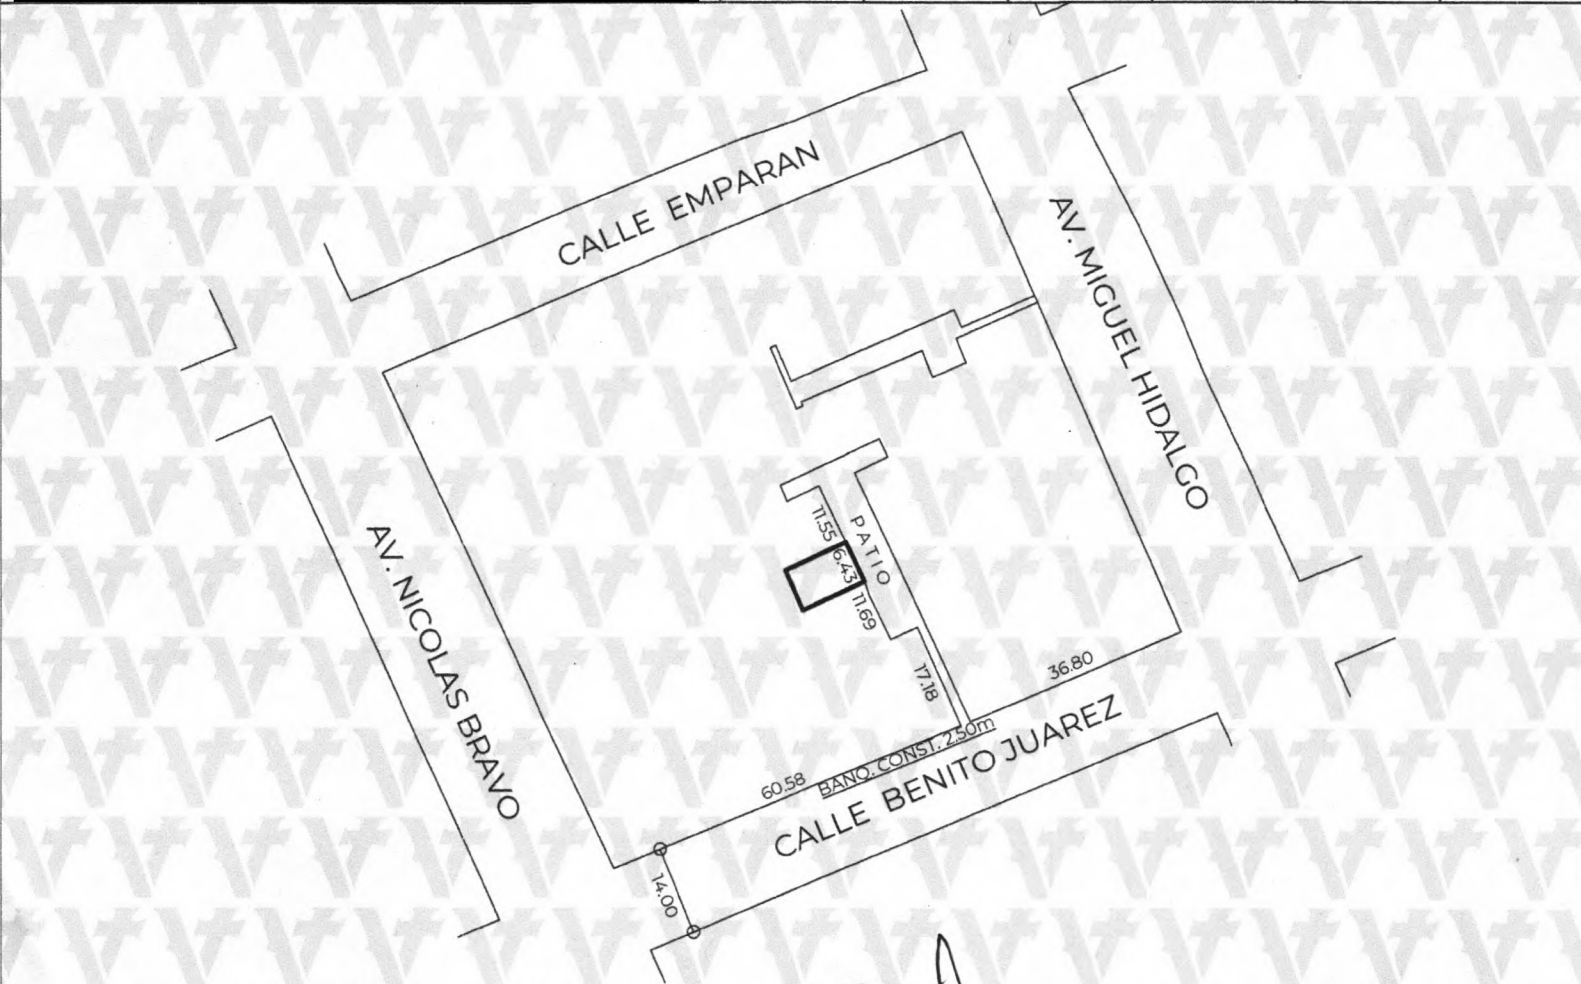

Responsable: Mtro. Edwing Lozano Lara
Digitalizo: Mtro. Edwing Lozano Lara

Nota: Este documento es informativo, solo define los límites de la propiedad, no autoriza la celebración de medidas ni colindancias, ni crea derecho sobre las áreas verdes, áreas de equipamiento urbano y se elabora en conformidad con el título de cada propietario.

VERA CRUZ
H. AYUNTAMIENTO DE VERACRUZ CIUDAD HEROICA
2026 - 2029
TOPOGRAFÍA
SUBDIRECCIÓN DE DESARROLLO URBANO
Edwing Lozano Lara.
Coordinador de Topografía
Elaboró

VERA CRUZ
H. AYUNTAMIENTO DE VERACRUZ CIUDAD HEROICA
2026 - 2029
Mtra. Ana Isabel Martínez Torres.
Directora de Obras Públicas y Desarrollo Urbano
DIRECCIÓN DE OBRAS PÚBLICAS Y DESARROLLO URBANO

VERA CRUZ
H. AYUNTAMIENTO DE VERACRUZ CIUDAD HEROICA
2026 - 2029
Mtro. Orlando Martínez Hernández.
Subdirector de Desarrollo Urbano
Vo.Bo.
SUBDIRECCIÓN DE DESARROLLO URBANO
Código: 08d63506

Valida tu documento en: <https://desarrollourbano.veracruzmunicipio.gob.mx/sigver/valida/>