



H. Ayuntamiento Constitucional de Veracruz
 Dirección de Obras Públicas y Desarrollo Urbano
 Subdirección de Desarrollo Urbano
Alineamiento y Número Oficial




Folio
A-0368/26
 Fecha de expedición
2026-02-13

DATOS DEL PREDIO	
Calle:	AV. VASCO NUÑEZ DE BALBOA
Lote:	20
Manzana:	37 B
Colonia:	FRACC. REFORMA
Edo. actual del predio:	CONSTRUIDO
Número oficial asignado:	239

DATOS DEL PROPIETARIO	
Nombre:	NANCI MARTÍNEZ OLIVARES Y COPROP.
Domicilio:	17 143
Colonia:	MANUEL NIETO
Folio ventanilla:	TDU-ALN-296 Folio pago: 20260212/09/00016
Clave catastral:	[REDACTED]
Número oficial anterior:	

ESCRITURA PÚBLICA					REGISTRO PÚBLICO DE LA PROPIEDAD					
NÚMERO	FECHA	LUGAR	NOTARÍA	DEMARC.	BAJO NUM.	VOLUMEN	FOJAS	FECHA	ZONA REG.	
[REDACTED]	[REDACTED]	[REDACTED]	[REDACTED]	[REDACTED]	[REDACTED]	[REDACTED]	[REDACTED]	[REDACTED]	[REDACTED]	[REDACTED]

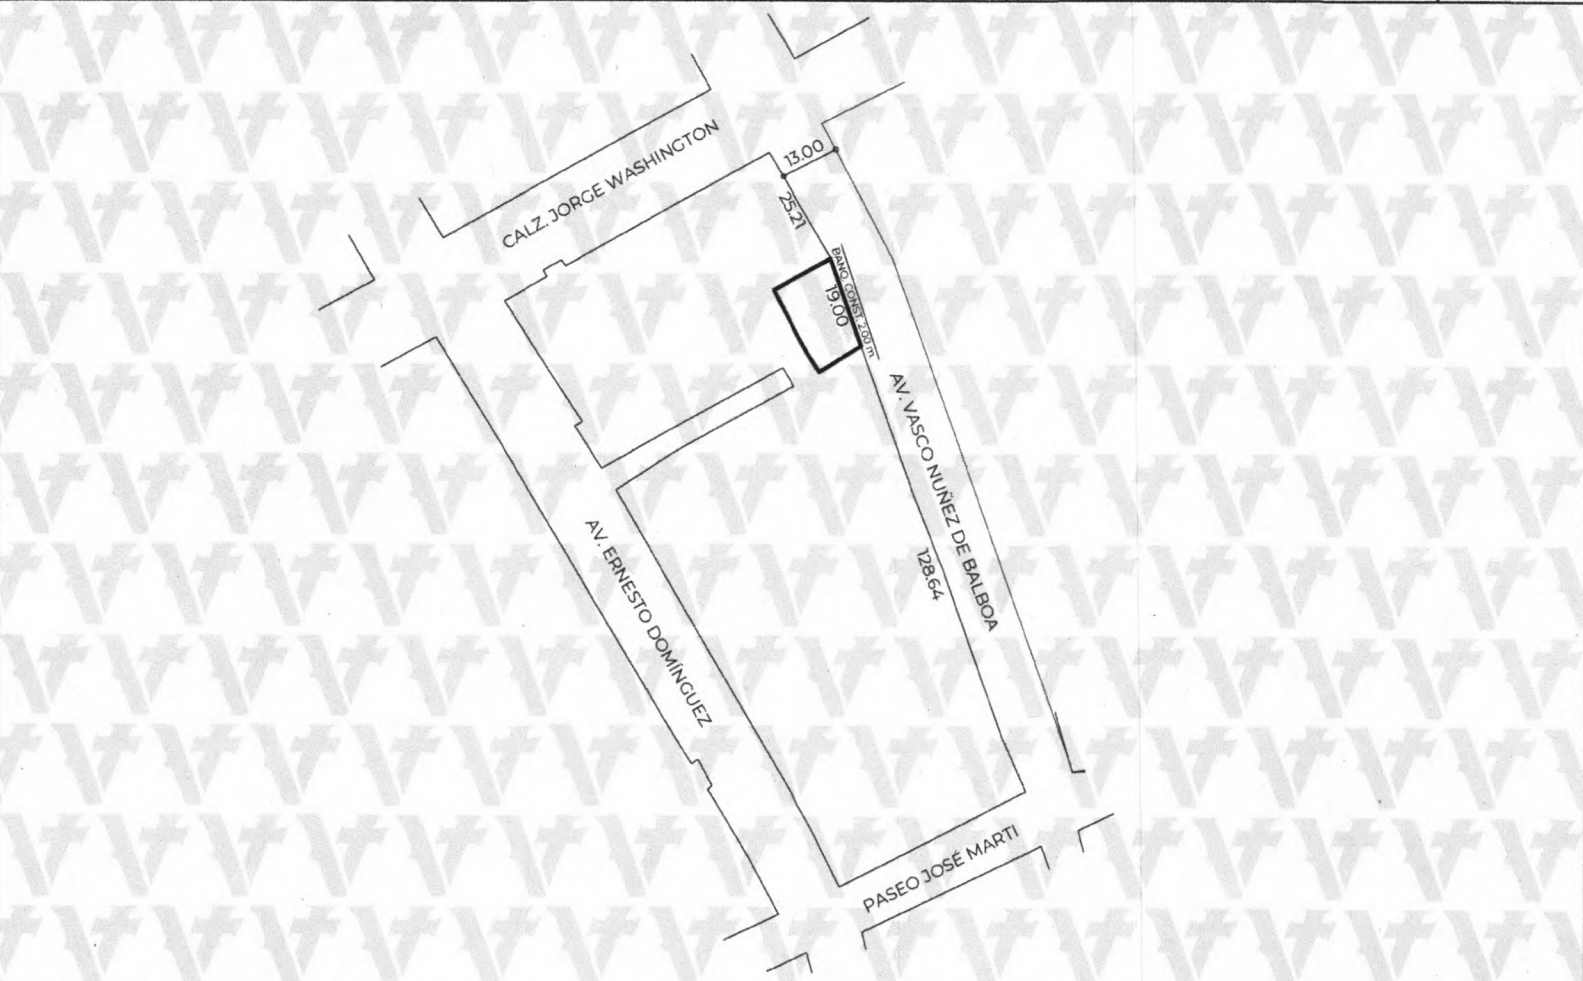

Responsable: Mtro. Edwing Lozano Lara
 Digitalizo: Mireya Patricia Victoria Landeros

Nota: Este documento es informativo, solo define los límites de la propiedad, no autoriza ni impone de medidas ni colindancias, ni crea derecho sobre las áreas verdes, áreas de equipamiento urbano y se elabora en conformidad con el título de cada propiedad.

VERA CRUZ CIUDAD HEROICA 2026 - 2029

TOPOGRAFÍA

SUBDIRECCIÓN DE DESARROLLO URBANO

Mtro. Edwing Lozano Lara
 Coordinador de Topografía
 Elaboró

VERA CRUZ CIUDAD HEROICA 2026 - 2029

DIRECCIÓN DE OBRAS PÚBLICAS Y DESARROLLO URBANO

Mtra. Ana...
 Directora de...

VERA CRUZ CIUDAD HEROICA 2026 - 2029

SUBDIRECCIÓN DE DESARROLLO URBANO

Mtro. Orlando Martínez
 Subdirector de Desarrollo Urbano
 Vo.Bo.

Valida tu documento en: <https://desarrollourbano.veracruzmunipio.gob.mx/sigver/valida/>

Código: 86b12536