



H. Ayuntamiento Constitucional de Veracruz  
 Dirección de Obras Públicas y Desarrollo Urbano  
 Subdirección de Desarrollo Urbano  
**Alineamiento y Número Oficial**




Folio  
**A-0369/26**  
 Fecha de expedición  
**2026-02-18**

DATOS DEL PREDIO	
Calle:	AND. HECTOR BERLIOTZ
Lote:	003 CATASTRAL
Manzana:	3
Colonia:	U. HAB. MEDANO DE BUENA VISTA
Edo. actual del predio:	CONSTRUIDO
Número oficial asignado:	140 Depto. F

DATOS DEL PROPIETARIO	
Nombre:	JOSEFINA DE LA PAZ COLINA GRAJALES
Domicilio:	CALLE CDA. RAMON AGUILERA 607
Colonia:	INF. CASAS TAMSA
Folio ventanilla:	TDU-ALN-297 Folio pago: 20260213/09/00002
Clave catastral:	[REDACTED]
Número oficial anterior:	

ESCRITURA PÚBLICA					REGISTRO PÚBLICO DE LA PROPIEDAD				
NÚMERO	FECHA	LUGAR	NOTARÍA	DEMARC.	BAJO NUM.	VOLUMEN	FOJAS	FECHA	ZONA REG.
[REDACTED]	[REDACTED]	[REDACTED]	[REDACTED]	[REDACTED]	[REDACTED]	[REDACTED]	[REDACTED]	[REDACTED]	[REDACTED]

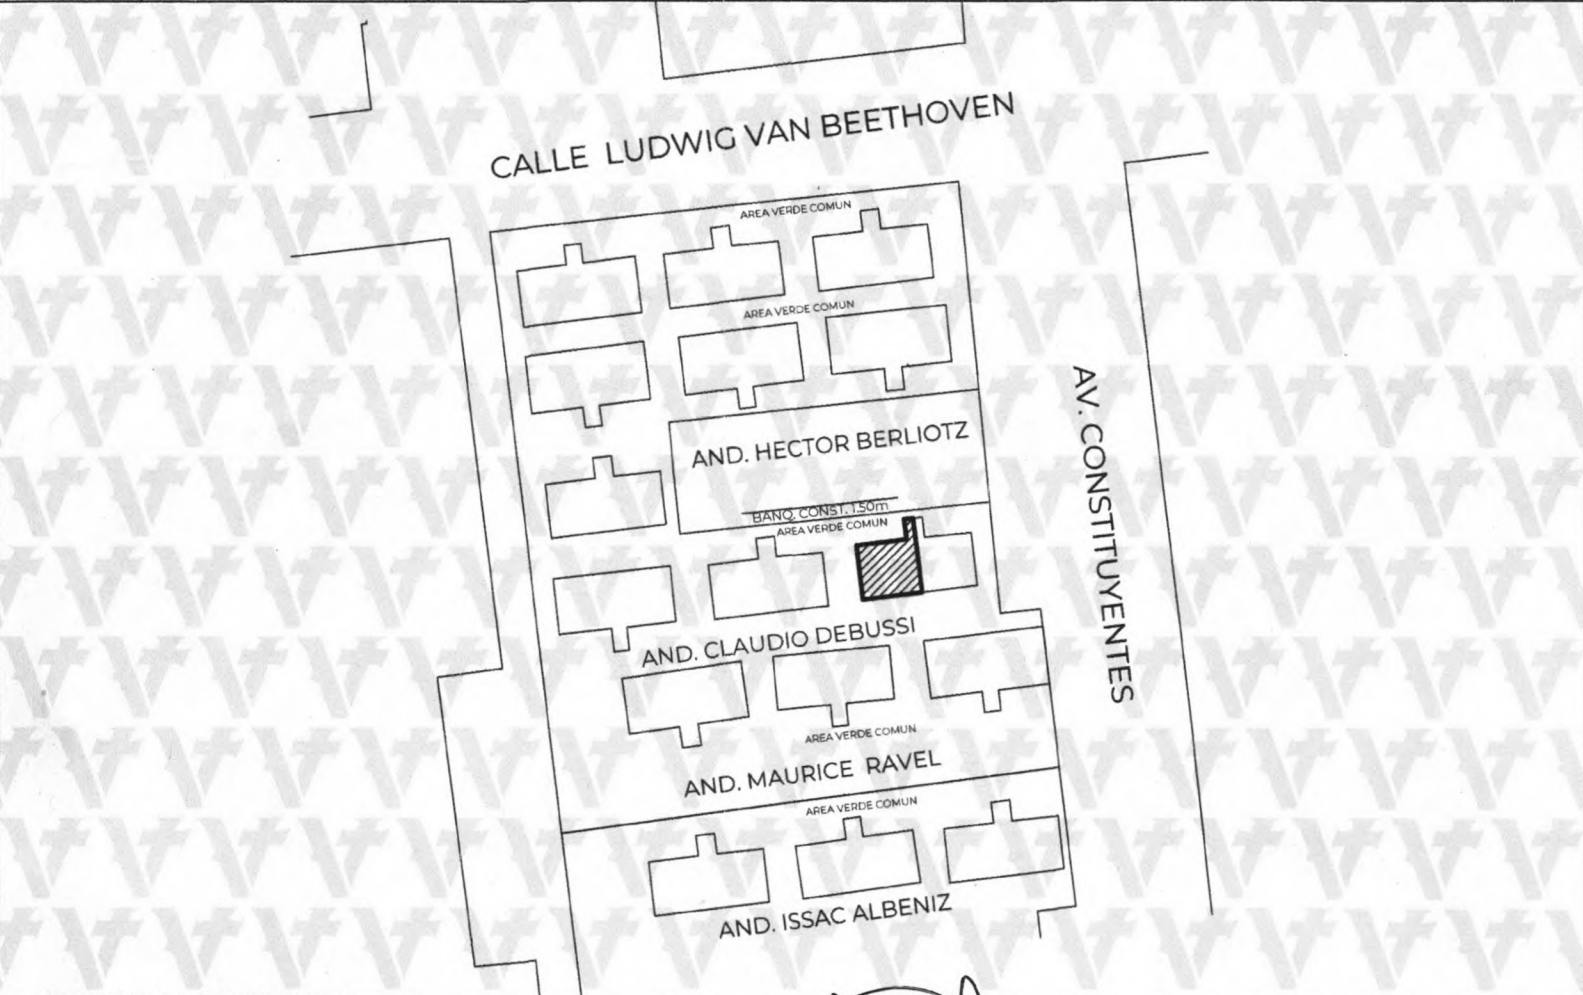

Responsable: Mtro. Edwing Lozano Lara  
 Digitalizo: Mtro. Edwing Lozano Lara

Nota: Este documento es informativo, solo define los límites de la propiedad, no autoriza inscripción de medidas ni colindancias, ni crea derecho sobre las áreas verdes, áreas de equipamiento urbano y se elabora en conformidad con el título de cada predio.

**VERA CRUZ**  
 H. AYUNTAMIENTO DE VERACRUZ  
 CIUDAD HEROICA  
 2026 - 2029  
**TOPOGRAFÍA**  
 SUBDIRECCIÓN DE DESARROLLO URBANO  
 Mtro. Edwing Lozano Lara.  
 Coordinador de Topografía  
 Elaboró

**VERA CRUZ**  
 H. AYUNTAMIENTO DE VERACRUZ  
 CIUDAD HEROICA  
 2026 - 2029  
 Mtra. Ana Isabella Martínez Torres.  
 DIRECTORA DE OBRAS PÚBLICAS Y DESARROLLO URBANO  
 Subdirectora de Desarrollo Urbano

Mtro. Orlando Martínez Hernández  
 Subdirector de Desarrollo Urbano  
 Vo.Bo.

**VERA CRUZ**  
 H. AYUNTAMIENTO DE VERACRUZ  
 CIUDAD HEROICA  
 2026 - 2029  
 SUBDIRECCIÓN DE DESARROLLO URBANO  
 Código: e7084f73

Valida tu documento en: <https://desarrollourbano.veracruzmunipio.gob.mx/sigver/valida/>