


 

H. Ayuntamiento Constitucional de Veracruz  
Dirección de Obras Públicas y Desarrollo Urbano  
Subdirección de Desarrollo Urbano  
**Alineamiento y Número Oficial**




Folio  
**A-0374/26**  
Fecha de expedición  
**2026-02-19**

DATOS DEL PREDIO	
Calle:	AV. HERMANDAD
Lote:	22
Manzana:	13-A
Colonia:	MIGUEL HIDALGO
Edo. actual del predio:	CONSTRUIDO
Número oficial asignado:	530

DATOS DEL PROPIETARIO	
Nombre:	GALDINA MENDOZA ORTEGA
Domicilio:	HERMANDAD 530
Colonia:	MIGUEL HIDALGO Y COSTILLA
Folio ventanilla:	TDU-ALN-315 Folio pago: 20260218/27/00019
Clave catastral:	[REDACTED]
Número oficial anterior:	

ESCRITURA PÚBLICA					REGISTRO PÚBLICO DE LA PROPIEDAD					
NÚMERO	FECHA	LUGAR	NOTARÍA	DEMARC.	BAJO NUM.	VOLUMEN	FOJAS	FECHA	ZONA REG.	
[REDACTED]	[REDACTED]	[REDACTED]	[REDACTED]	[REDACTED]	[REDACTED]	[REDACTED]	[REDACTED]	[REDACTED]	[REDACTED]	

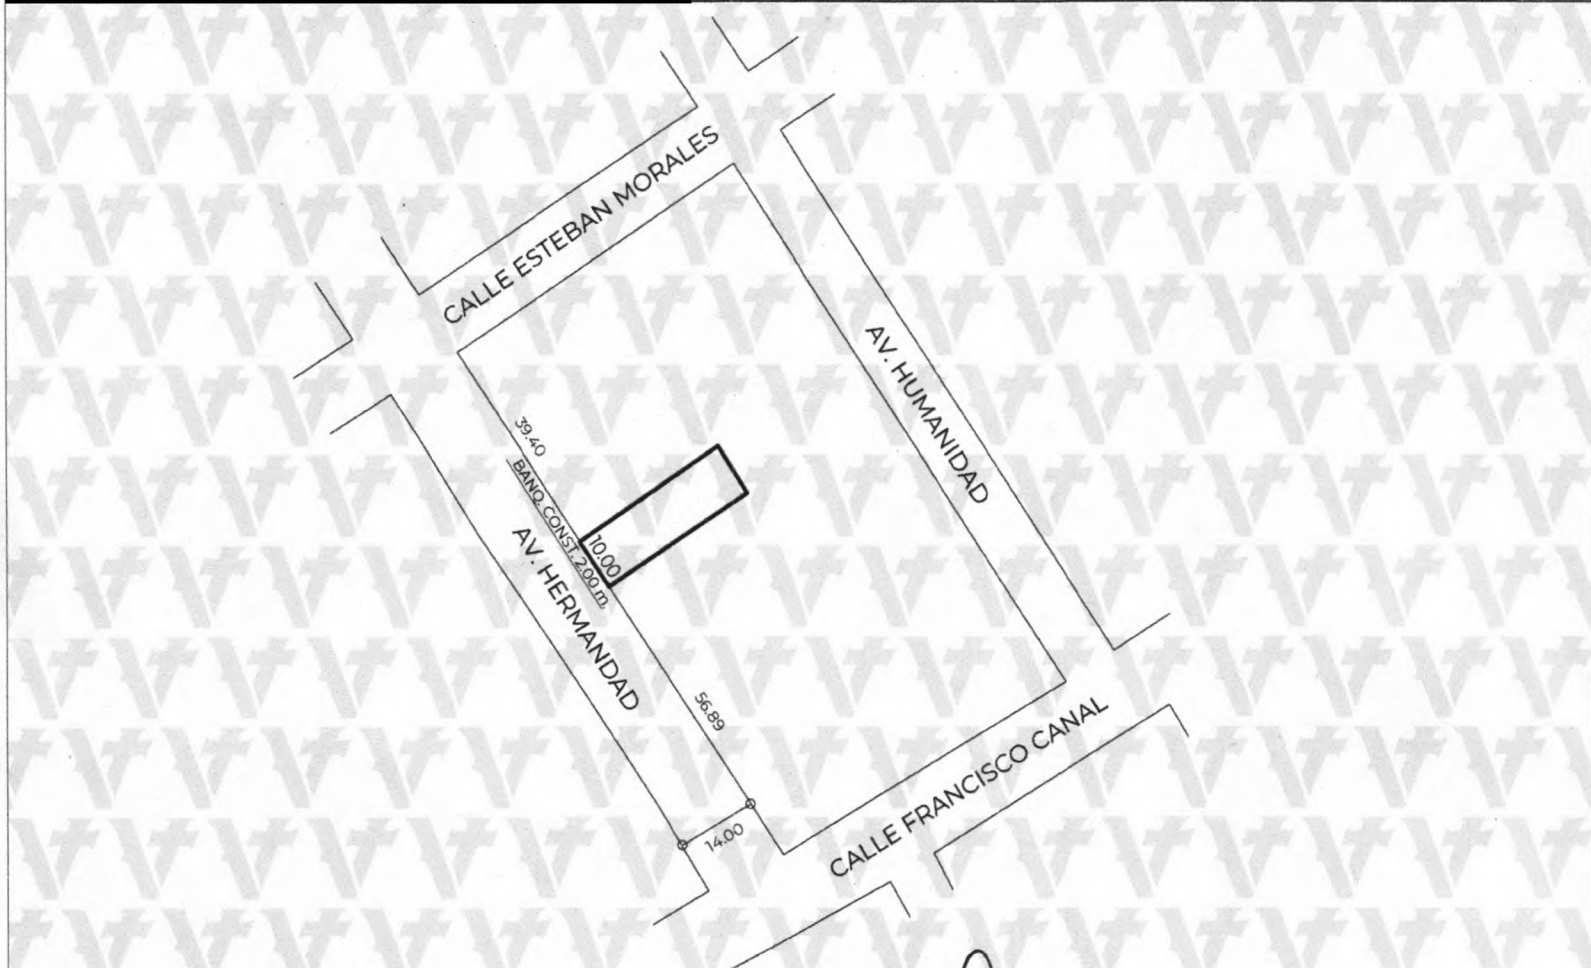

Responsable: Mtro. Edwing Lozano Lara  
Digitalizo: Mireya Patricia Victoria Landeros

Nota: Este documento es informativo, solo define los límites de la propiedad, no toma en cuenta la rectificación de medidas ni colindancias, ni crea derecho sobre las áreas verdes, áreas de equipamiento urbano y se elabora en conformidad con el título de cada propietario.

**VERA CRUZ**  
H. AYUNTAMIENTO DE VERACRUZ  
CIUDAD HEROICA  
2026 - 2029

**TOPOGRAFÍA**

**SUBDIRECCIÓN DE DESARROLLO URBANO**

Mtro. Edwing Lozano Lara.  
Coordinador de Topografía  
Elaboró

**VERA CRUZ**  
H. AYUNTAMIENTO DE VERACRUZ  
CIUDAD HEROICA  
2026 - 2029

Mtra. Ana Isabel Martínez Torres.  
Directora de Obras Públicas y Desarrollo Urbano

**DIRECCIÓN DE OBRAS PÚBLICAS Y DESARROLLO URBANO**

**VERA CRUZ**  
H. AYUNTAMIENTO DE VERACRUZ  
CIUDAD HEROICA  
2026 - 2029

Mtro. Orlando Martínez Hernández.  
Subdirector de Desarrollo Urbano  
Vo.Bo.

**SUBDIRECCIÓN DE DESARROLLO URBANO**

Valida tu documento en: <https://desarrollourbano.veracruzmunipio.gob.mx/sigver/valida/>

Código: 60912cd8