



H. Ayuntamiento Constitucional de Veracruz
Dirección de Obras Públicas y Desarrollo Urbano
Subdirección de Desarrollo Urbano
Alineamiento y Número Oficial




Folio
A-0385/26
Fecha de expedición
2026-02-19

DATOS DEL PREDIO	
Calle:	AV. 16 DE SEPTIEMBRE
Lote:	049 CATASTRAL (PATIO NIÁGARA)
Manzana:	041 CATASTRAL
Colonia:	RICARDO FLORES MAGÓN
Edo. actual del predio:	BALDIO
Número oficial asignado:	868 INT. 1

DATOS DEL PROPIETARIO	
Nombre:	CONSTANTINO HERNÁNDEZ CRUZ
Domicilio:	CALLE OAXACA 181 B
Colonia:	DRA. MARIA C. DE ROJAS
Folio ventanilla:	TDU-ALN-311 Folio pago: 20260213/09/00031
Clave catastral:	[REDACTED]
Número oficial anterior:	

ESCRITURA PÚBLICA					REGISTRO PÚBLICO DE LA PROPIEDAD					
NÚMERO	FECHA	LUGAR	NOTARÍA	DEMARC.	BAJO NUM.	VOLUMEN	FOJAS	FECHA	ZONA REG.	
[REDACTED]	[REDACTED]	[REDACTED]	[REDACTED]	[REDACTED]	[REDACTED]	[REDACTED]	[REDACTED]	[REDACTED]	[REDACTED]	[REDACTED]

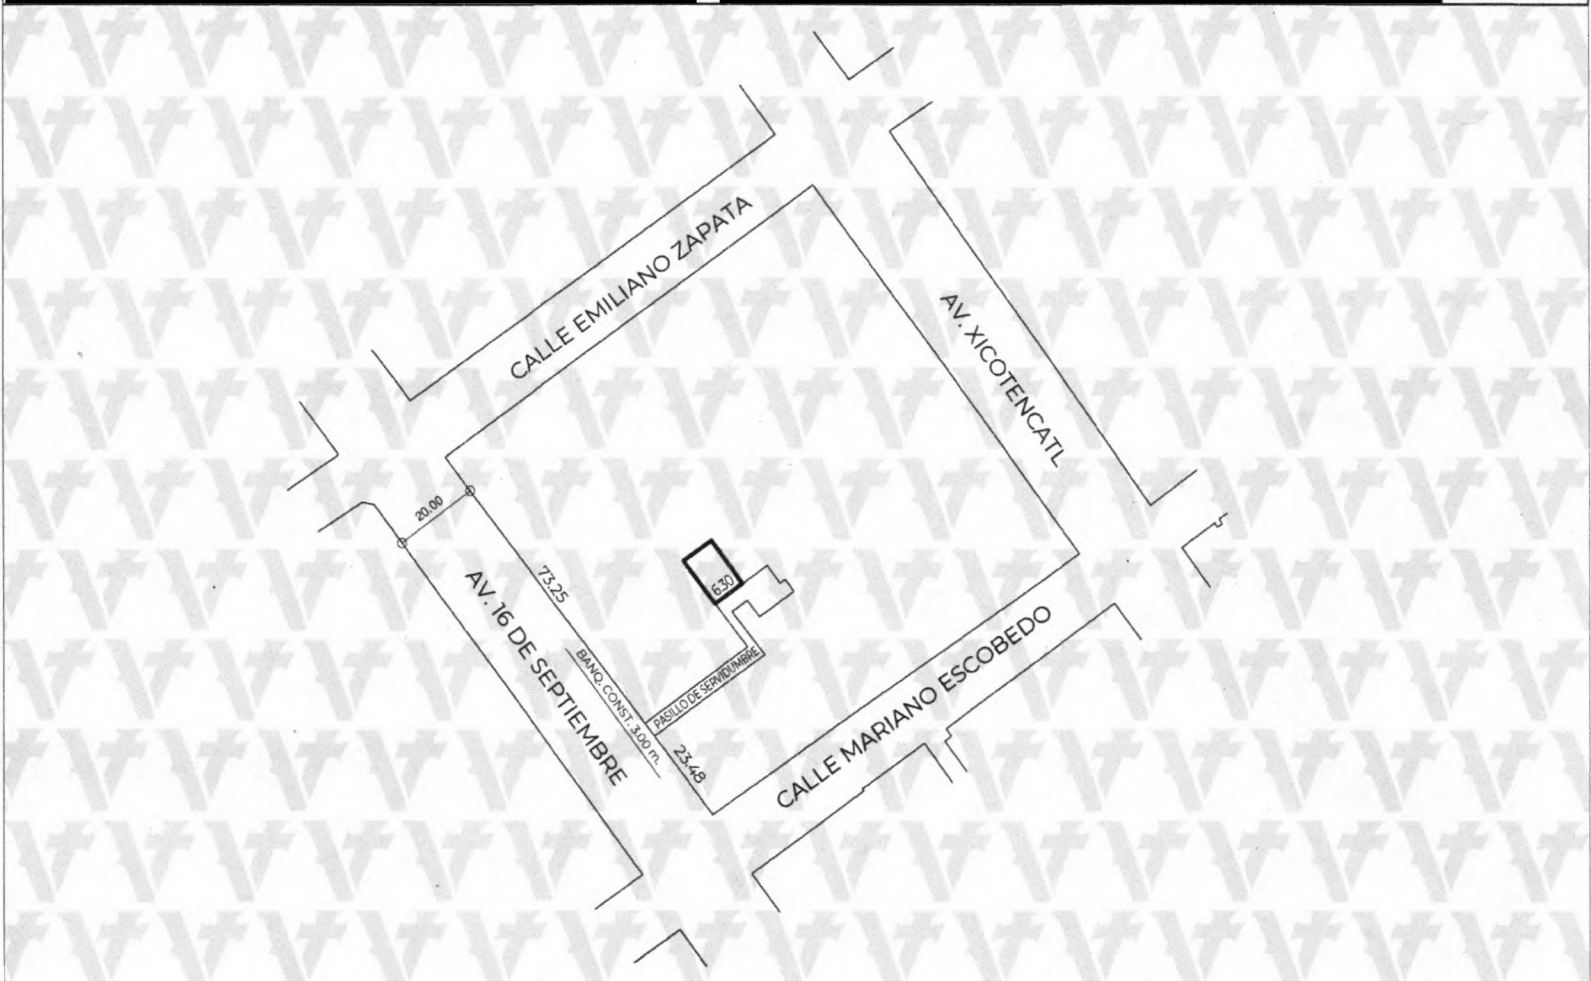

Responsable: Mtro. Edwing Lozano Lara
Digitalizo: Mireya Patricia Victoria Landeros


Nota: Este documento es informativo, solo define los límites de la propiedad, no autoriza construcción de medidas ni colindancias, ni crea derecho sobre las áreas verdes, áreas de equipamiento urbano y se elabora en conformidad con el título de cada predio.



Edwing Lozano Lara.
Coordinador de Topografía
Elaboró



Mtra. Ana Isabel Martínez Torres.
Directora de Obras Públicas y Desarrollo Urbano

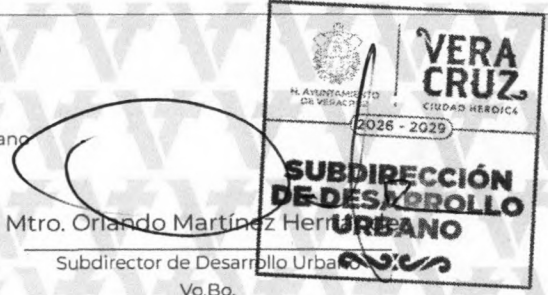

Mtro. Orlando Martínez Herrero.
Subdirector de Desarrollo Urbano
Vc.Bo.

Valida tu documento en: <https://desarrollourbano.veracruzmunipio.gob.mx/sigver/valida/>

Código: 950ee1bd