



H. Ayuntamiento Constitucional de Veracruz  
 Dirección de Obras Públicas y Desarrollo Urbano  
 Subdirección de Desarrollo Urbano  
**Alineamiento y Número Oficial**




Folio  
**A-0390/26**  
 Fecha de expedición  
**2026-02-20**

DATOS DEL PREDIO	
Calle:	AGUSTÍN DE ITURBIDE
Lote:	24
Manzana:	28
Colonia:	RICARDO FLORES MAGON
Edo. actual del predio:	CONSTRUIDO
Número oficial asignado:	341

DATOS DEL PROPIETARIO	
Nombre:	JUANA MORENO DE MENDOZA Y COPROP.
Domicilio:	MAR DE JAPON 88
Colonia:	FRACC. COSTA VERDE
Folio ventanilla:	TDU-ALN-321 Folio pago: 20260219/62/00019
Clave catastral:	[REDACTED]
Número oficial anterior:	33

ESCRITURA PÚBLICA					REGISTRO PÚBLICO DE LA PROPIEDAD				
NÚMERO	FECHA	LUGAR	NOTARÍA	DEMARC.	BAJO NUM.	VOLUMEN	FOJAS	FECHA	ZONA REG.
[REDACTED]	[REDACTED]	[REDACTED]	[REDACTED]	[REDACTED]	[REDACTED]	[REDACTED]	[REDACTED]	[REDACTED]	[REDACTED]

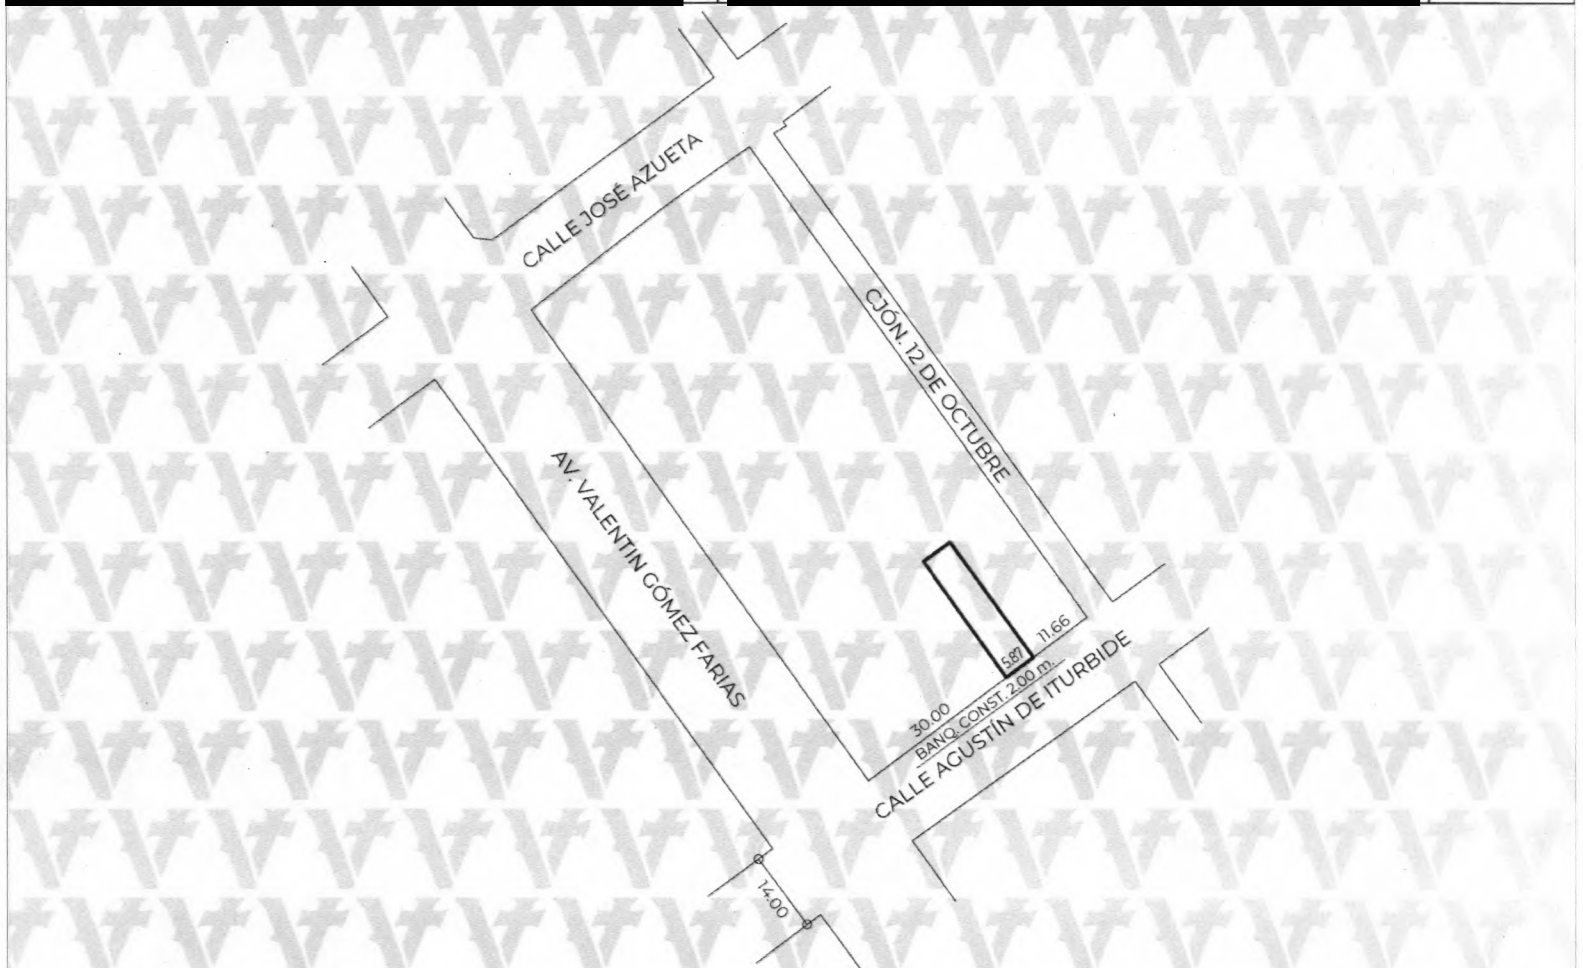

Responsable: Mtro. Edwing Lozano Lara  
 Digitalizo: Mireya Patricia Victoria Landeros

Nota: Este documento es informativo, solo define los límites de la propiedad, no autoriza, certificación de medidas ni colindancias, ni crea derecho sobre las áreas verdes, áreas de equipamiento urbano y se elabora en conformidad con el título de cada propietario.

VERA CRUZ  
 H. AYUNTAMIENTO DE VERACRUZ  
 CIUDAD HEROICA  
 2026 - 2029  
**TOPOGRAFÍA**  
 SUBDIRECCIÓN DE DESARROLLO URBANO  
 Mtro. Edwing Lozano Lara.  
 Coordinador de Topografía  
 Elaboró

VERA CRUZ  
 H. AYUNTAMIENTO DE VERACRUZ  
 CIUDAD HEROICA  
 2026 - 2029  
 Mtra. Ana Isabel Martínez Torres.  
 Directora de Obras Públicas y Desarrollo Urbano  
**DIRECCIÓN DE OBRAS PÚBLICAS Y DESARROLLO URBANO**

VERA CRUZ  
 H. AYUNTAMIENTO DE VERACRUZ  
 CIUDAD HEROICA  
 2026 - 2029  
**SUBDIRECCIÓN DE DESARROLLO URBANO**  
 Mtro. Orlando Martínez Hernández  
 Subdirector de Desarrollo Urbano  
 Vo.Bo.

Valida tu documento en: <https://desarrollourbano.veracruzmunipio.gob.mx/sigver/valida/>

Código: e28491e8