



H. Ayuntamiento Constitucional de Veracruz
 Dirección de Obras Públicas y Desarrollo Urbano
 Subdirección de Desarrollo Urbano
Alineamiento y Número Oficial




Folio **23**
A-0391/26
 Fecha de expedición
2026-02-20

DATOS DEL PREDIO	
Calle:	PRIVADA VALENCIA
Lote:	FRACC. DEL L-12
Manzana:	10
Colonia:	FRACC. HDA. SOTAVENTO (ETAPA 2A)
Edo. actual del predio:	CONSTRUIDO
Número oficial asignado:	93

DATOS DEL PROPIETARIO	
Nombre:	MELESIO MIRANDA FIGUEROA Y COPROP.
Domicilio:	CALLE HERMENEGILDO GALEANA 4
Colonia:	INSURGENTES NORTE
Folio ventanilla:	TDU-ALN-322 Folio pago: 20260219/47/00004
Clave catastral:	[REDACTED]
Número oficial anterior:	

ESCRITURA PÚBLICA					REGISTRO PÚBLICO DE LA PROPIEDAD					
NÚMERO	FECHA	LUGAR	NOTARÍA	DEMARC.	BAJO NUM.	VOLUMEN	FOJAS	FECHA	ZONA REG.	
[REDACTED]	[REDACTED]	[REDACTED]	[REDACTED]	[REDACTED]	[REDACTED]	[REDACTED]	[REDACTED]	[REDACTED]	[REDACTED]	[REDACTED]

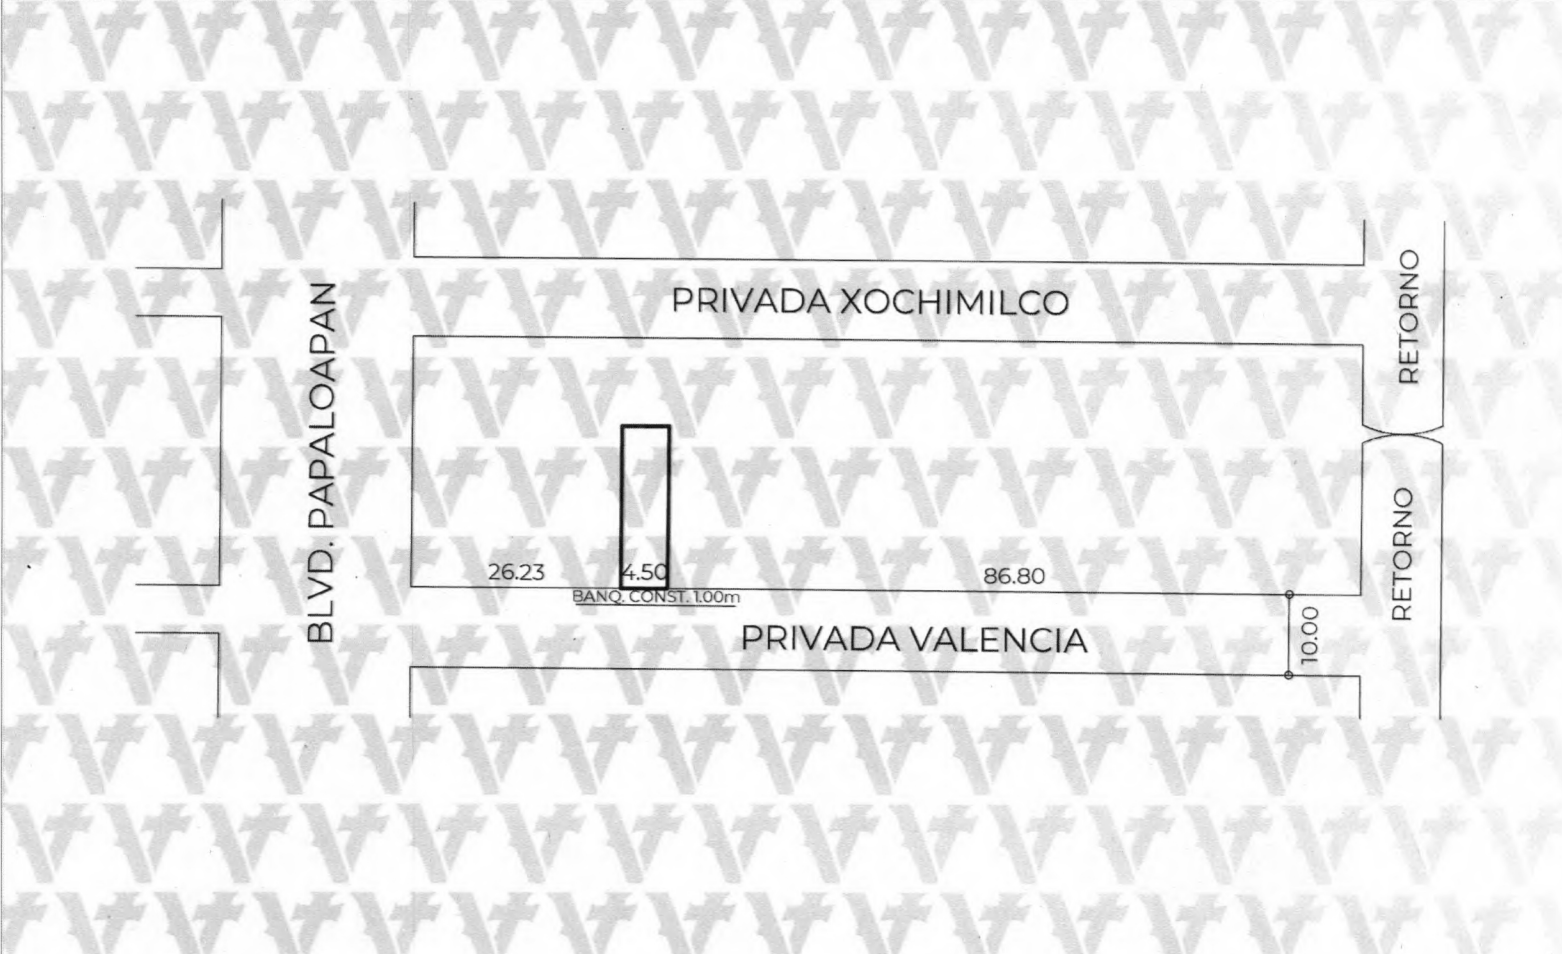

Responsable: Mtro. Edwing Lozano Lara
 Digitalizo: Mtro. Edwing Lozano Lara

Nota: Este documento es informativo solo define los límites de la propiedad, no autoriza edificaciones, ni medidas ni colindancias, ni crea derecho sobre las áreas verdes, áreas de equipamiento urbano, ni para en conformidad con el título de cada propietario.

VERA CRUZ
 H. AYUNTAMIENTO DE VERACRUZ
 2026 - 2029

TOPOGRAFÍA
 SUBDIRECCIÓN DE DESARROLLO URBANO
 Mtro. Edwing Lozano Lara.
 Coordinador de Topografía
 Elaboró

VERA CRUZ
 H. AYUNTAMIENTO DE VERACRUZ
 2026 - 2029

Mtra. Ana Isabel Hernández Torres.
 Directora de Obras Públicas y Desarrollo Urbano

DIRECCIÓN DE OBRAS PÚBLICAS Y DESARROLLO URBANO

VERA CRUZ
 H. AYUNTAMIENTO DE VERACRUZ
 2026 - 2029

Mtro. Orlando Martínez Hernández.
 Subdirector de Desarrollo Urbano
 Vo.Bo.

SUBDIRECCIÓN DE DESARROLLO URBANO

Valida tu documento en: <https://desarrollourbano.veracruzmunipio.gob.mx/sigver/valida/>

Código: 38558ff2