



H. Ayuntamiento Constitucional de Veracruz
Dirección de Obras Públicas y Desarrollo Urbano
Subdirección de Desarrollo Urbano
Alineamiento y Número Oficial




Folio **14**
A-0393/26
Fecha de expedición
2026-02-20

DATOS DEL PREDIO	
Calle:	SANTOS PEREZ ABASCAL
Lote:	031 CATASTRAL
Manzana:	29
Colonia:	IGNACIO ZARAGOZA
Edo. actual del predio:	CONSTRUIDO
Número oficial asignado:	516 Depto. 7

DATOS DEL PROPIETARIO	
Nombre:	ELOINA MARTINEZ MORA
Domicilio:	CALLE SANTOS PEREZ ABASCAL 113-7
Colonia:	IGNACIO ZARAGOZA
Folio ventanilla:	TDU-ALN-324 Folio pago: 20260219/27/00017
Clave catastral:	[REDACTED]
Número oficial anterior:	113 - 7

ESCRITURA PÚBLICA					REGISTRO PÚBLICO DE LA PROPIEDAD					
NÚMERO	FECHA	LUGAR	NOTARÍA	DEMARC.	BAJO NUM.	VOLUMEN	FOJAS	FECHA	ZONA REG.	
[REDACTED]	[REDACTED]	[REDACTED]	[REDACTED]	[REDACTED]	[REDACTED]	[REDACTED]	[REDACTED]	[REDACTED]	[REDACTED]	[REDACTED]

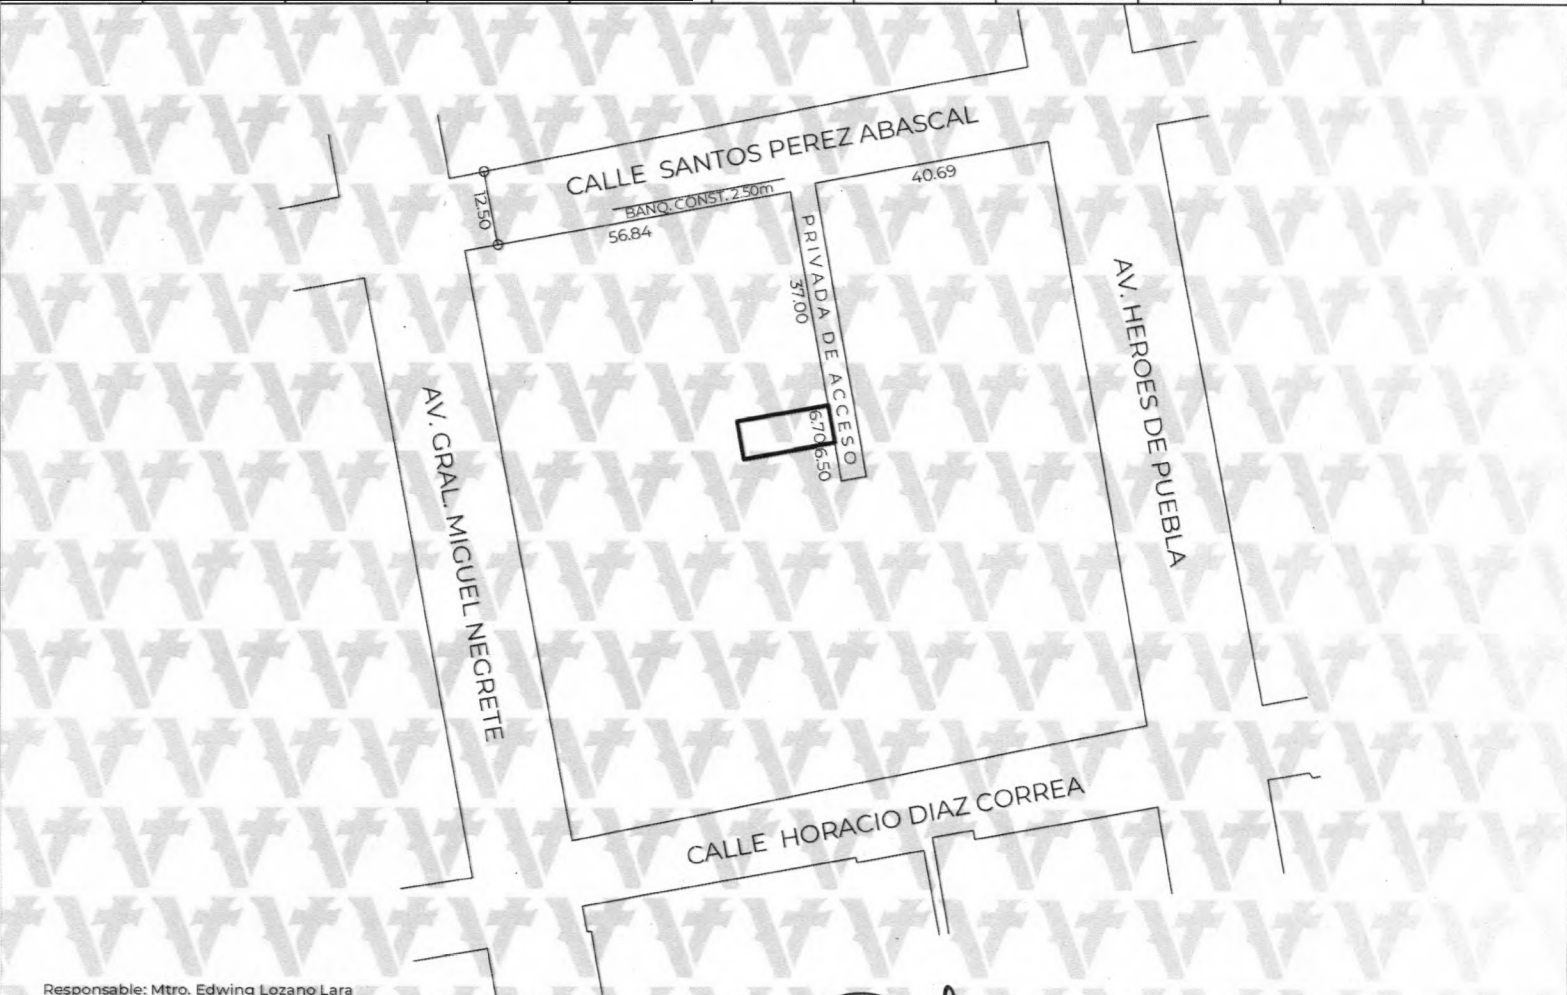

Responsable: Mtro. Edwing Lozano Lara
Digitalizo: Mtro. Edwing Lozano Lara


Nota: Este documento es informativo, solo define los límites de la propiedad, no autoriza reificación de medidas ni colindancias, ni crea derecho sobre las áreas verdes, áreas de equipamiento urbano y se elabora en conformidad con el título de cada propietario.



Mtro. Edwing Lozano Lara.
Coordinador de Topografía
Elaboró



Mtra. Ana Isabella Martínez Torres.
Directora de Obras Públicas y Desarrollo Urbano

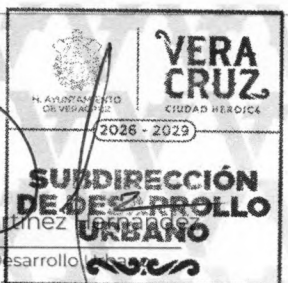

Mtro. Orlando Martínez Hernández.
Subdirector de Desarrollo Urbano
Vo.Bo.

Valida tu documento en: <https://desarrollourbano.veracruzmunipio.gob.mx/sigver/valida/>

Código: 306f564e