



H. Ayuntamiento Constitucional de Veracruz  
 Dirección de Obras Públicas y Desarrollo Urbano  
 Subdirección de Desarrollo Urbano  
**Alineamiento y Número Oficial**



Folio **12**  
 A-0395/26  
 Fecha de expedición  
 2026-02-20

**DATOS DEL PREDIO**

Calle: AV. FLOR DE LOTO  
 Lote: 21  
 Manzana: 5  
 Colonia: EL VERGEL (3RA. SECC.)  
 Edo. actual del predio: CONSTRUIDO  
 Número oficial asignado: 908


**DATOS DEL PROPIETARIO**

Nombre: ADOLFO LARA MEZA  
 Domicilio: CALLE FLOR DE LOTO 908  
 Colonia: EL VERGEL  
 Folio ventanilla: TDU-ALN-326 Folio pago: 20260219/27/00012  
 Clave catastral: [REDACTED]  
 Número oficial anterior:

ESCRITURA PÚBLICA

REGISTRO PÚBLICO DE LA PROPIEDAD

NÚMERO	FECHA	LUGAR	NOTARÍA	DEMARC.	BAJO NUM.	VOLUMEN	FOJAS	FECHA	ZONA REG.
[REDACTED]	[REDACTED]	[REDACTED]	[REDACTED]	[REDACTED]	[REDACTED]	[REDACTED]	[REDACTED]	[REDACTED]	[REDACTED]

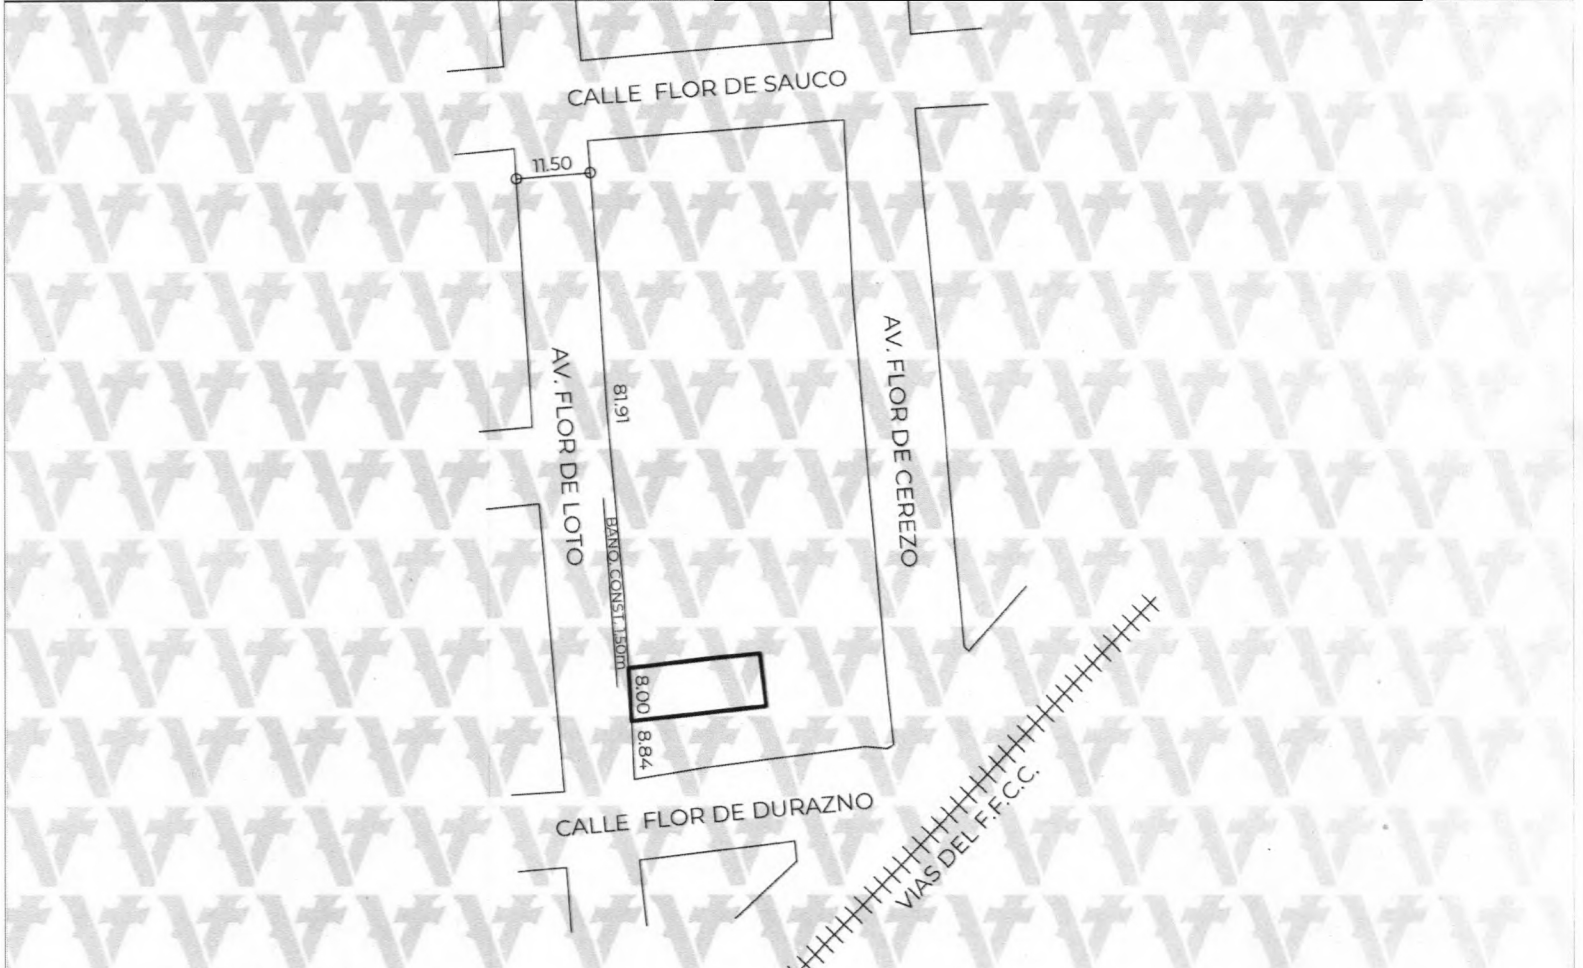

Responsable: Mtro. Edwing Lozano Lara  
 Digitalizo: Mtro. Edwing Lozano Lara

Nota: Este documento es informativo, solo define los límites de la propiedad, no genera medidas ni colindancias, ni crea derecho sobre las áreas verdes, áreas de equipamiento urbano, ni altera en conformidad con el título de cada propietario.

VERA CRUZ  
 H. AYUNTAMIENTO DE VERACRUZ  
 CIUDAD HEROICA  
 2026 - 2029  
**TOPOGRAFÍA**  
 SUBDIRECCIÓN DE DESARROLLO URBANO  
 Mtro. Edwing Lozano Lara  
 Coordinador de Topografía

VERA CRUZ  
 H. AYUNTAMIENTO DE VERACRUZ  
 CIUDAD HEROICA  
 2026 - 2029  
**DIRECCIÓN DE OBRAS PÚBLICAS Y DESARROLLO URBANO**  
 Mtra. Ana Isabella Torres  
 Directora de Desarrollo Urbano

VERA CRUZ  
 H. AYUNTAMIENTO DE VERACRUZ  
 CIUDAD HEROICA  
 2026 - 2029  
**SUBDIRECCIÓN DE DESARROLLO URBANO**  
 Mtro. Orlando Martínez  
 Subdirector de Desarrollo Urbano  
 Vo.Bo.

Valida tu documento en: <https://desarrollourbano.veracruzmunipio.gob.mx/sigver/valida/>

Código: ff1e16f6