



H. Ayuntamiento Constitucional de Veracruz
 Dirección de Obras Públicas y Desarrollo Urbano
 Subdirección de Desarrollo Urbano
Alineamiento y Número Oficial



Folio
 A-0405/26
 Fecha de expedición
 2026-02-23

DATOS DEL PREDIO

Calle: AV. JIMENEZ
 Lote: 33 ANTIGUO MODERNO 368
 Manzana: 27
 Colonia: ZONA CENTRO
 Edo. actual del predio: CONSTRUIDO
 Número oficial asignado: 3302


DATOS DEL PROPIETARIO

Nombre: ERICK PARTIDA SANDOVAL
 Domicilio: CDA. PALMA ALEGRE 30
 Colonia: PASEO DE LAS PALMAS
 Folio ventanilla: TDU-ALN-337 Folio pago: 20260219/47/00029
 Clave catastral: [REDACTED]
 Número oficial anterior:

ESCRITURA PÚBLICA

REGISTRO PÚBLICO DE LA PROPIEDAD

NÚMERO	FECHA	LUGAR	NOTARÍA	DEMARC.	BAJO NUM.	VOLUMEN	FOJAS	FECHA	ZONA REG.
[REDACTED]	[REDACTED]	[REDACTED]	[REDACTED]	[REDACTED]	[REDACTED]	[REDACTED]	[REDACTED]	[REDACTED]	[REDACTED]

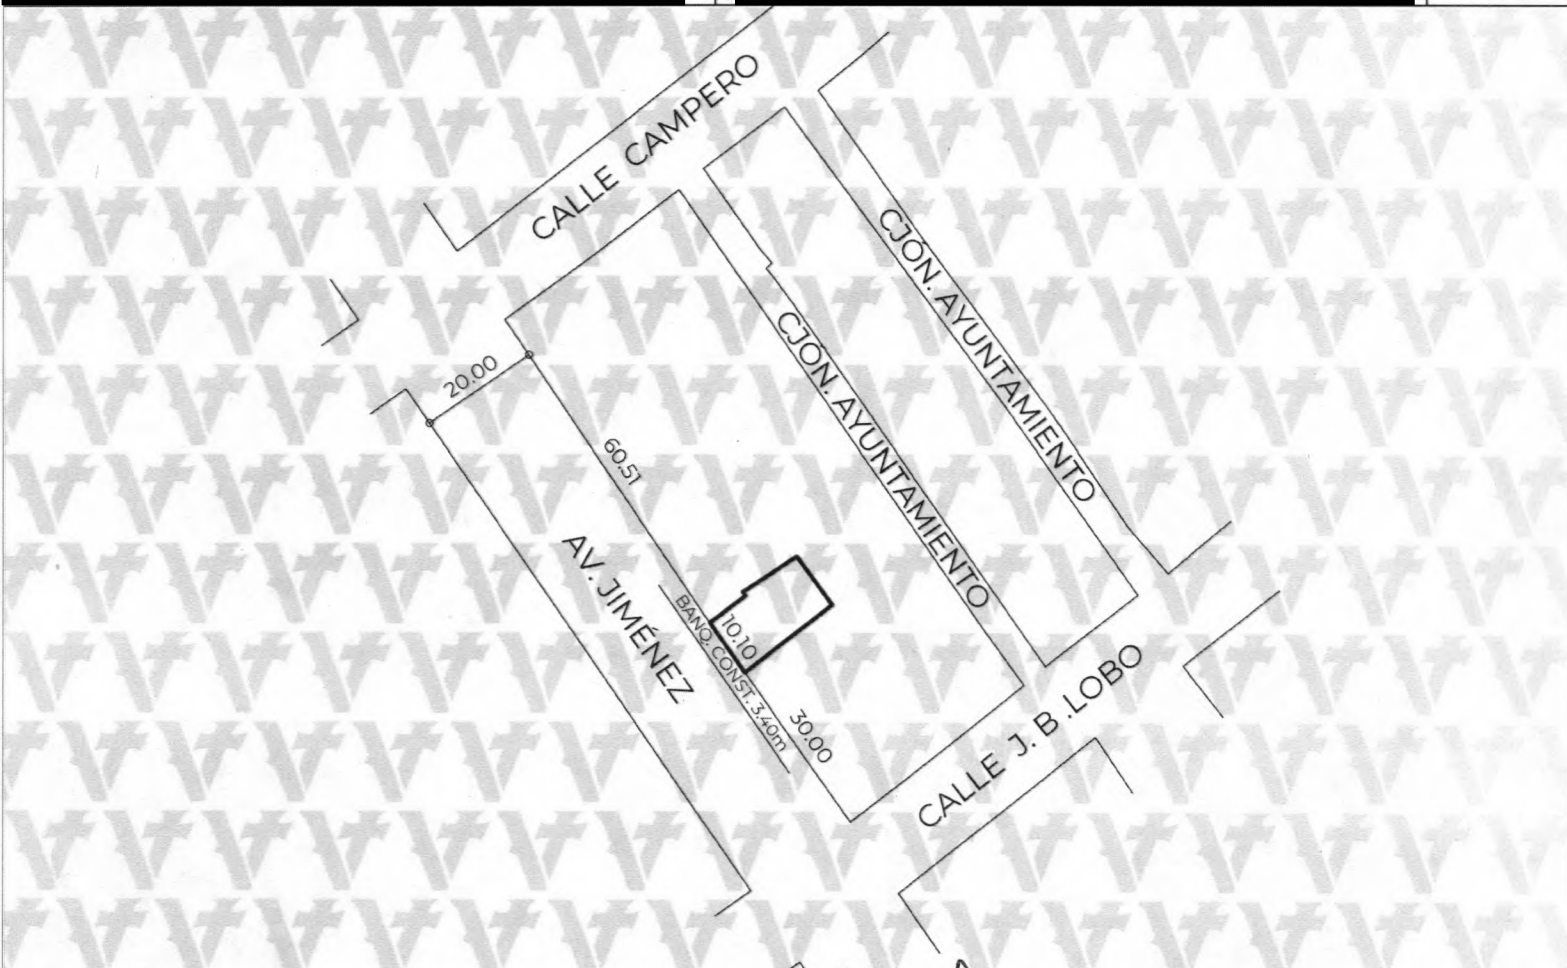

Responsable: Mtro. Edwing Lozano Lara
 Digitalizo: Mtro. Edwing Lozano Lara

Nota: Este documento es informativo, solo define los límites de la propiedad, no autoriza rectificaciones de medidas ni colindancias, ni crea derecho sobre las áreas verdes, áreas de equipamiento urbano y colindancia en conformidad con el título de cada propietario.

VERA CRUZ
 H. AYUNTAMIENTO DE VERACRUZ CIUDAD HEROICA
 2026 - 2029
TOPOGRAFÍA
SUBDIRECCIÓN DE DESARROLLO URBANO
 Edwing Lozano Lara.
 Coordinador de Topografía
 Elaboró

VERA CRUZ
 H. AYUNTAMIENTO DE VERACRUZ CIUDAD HEROICA
 2026 - 2029
 Mtra. Ana Isabella Martínez Torres
 Directora de Obras Públicas y Desarrollo Urbano
DIRECCIÓN DE OBRAS PÚBLICAS Y DESARROLLO URBANO

VERA CRUZ
 H. AYUNTAMIENTO DE VERACRUZ CIUDAD HEROICA
 2026 - 2029
SUBDIRECCIÓN DE DESARROLLO URBANO
 Mtro. Orlando Martínez Hernández
 Subdirector de Desarrollo Urbano
 Vo.Bo.

Valida tu documento en: <https://desarrollourbano.veracruzmunicipio.gob.mx/sigver/valida/>

Código: f2c5f308