



H. Ayuntamiento Constitucional de Veracruz
 Dirección de Obras Públicas y Desarrollo Urbano
 Subdirección de Desarrollo Urbano
Alineamiento y Número Oficial




Folio
 A-0422/26
Fecha de expedición
 2026-02-26

DATOS DEL PREDIO	
Calle:	CALZ. MANUEL DE JESUS CLOUTHIER
Lote:	FRACC. DEDUC. DE LA FRACC. DEL L-1
Manzana:	2 ZONA 1
Colonia:	VALENTE DIAZ
Edo. actual del predio:	CONSTRUIDO
Número oficial asignado:	7985

DATOS DEL PROPIETARIO	
Nombre:	MIGUEL ANGEL DAMIAN PACHECO
Domicilio:	AV. CUATRO LTE. 1
Colonia:	RODRIGUEZ HUERTA
Folio ventanilla:	TDU-ALN-354 Folio pago: 20260223/19/00024
Clave catastral:	[REDACTED]
Número oficial anterior:	

ESCRITURA PÚBLICA					REGISTRO PÚBLICO DE LA PROPIEDAD				
NÚMERO	FECHA	LUGAR	NOTARÍA	DEMARC.	BAJO NUM.	VOLUMEN	FOJAS	FECHA	ZONA REG.
[REDACTED]	[REDACTED]	[REDACTED]	[REDACTED]	[REDACTED]	[REDACTED]	[REDACTED]	[REDACTED]	[REDACTED]	[REDACTED]

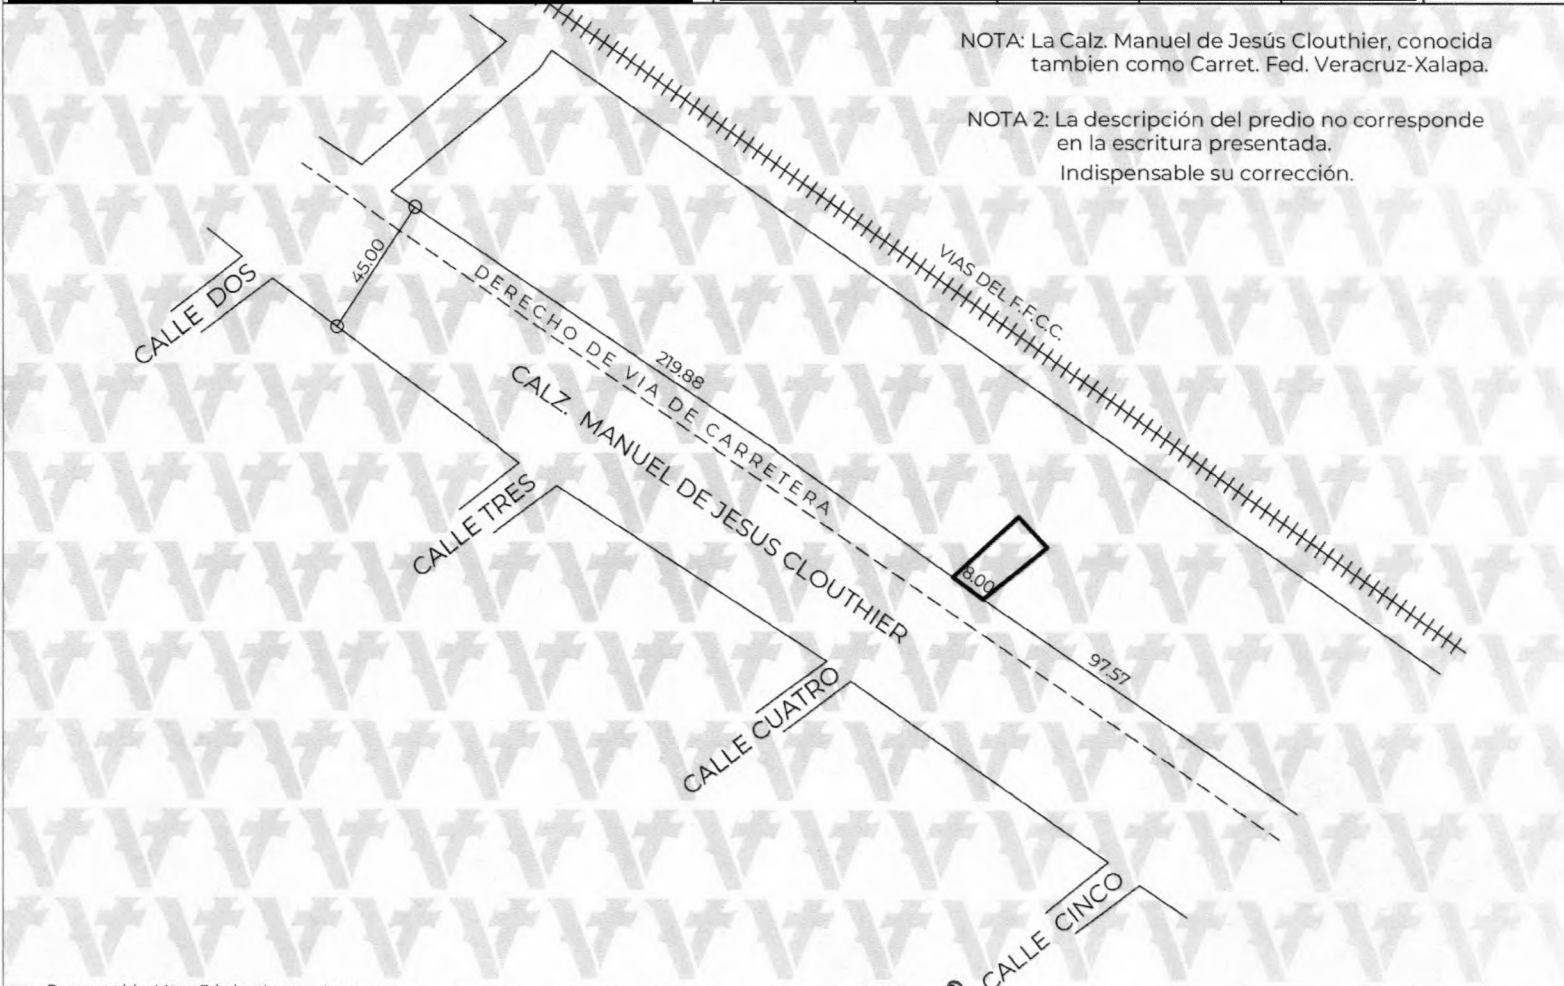

NOTA: La Calz. Manuel de Jesús Clouthier, conocida también como Carret. Fed. Veracruz-Xalapa.
 NOTA 2: La descripción del predio no corresponde en la escritura presentada. Indispensable su corrección.

Responsable: Mtro. Edwing Lozano Lara
 Digitalizo: Mtro. Edwing Lozano Lara

Nota: Este documento es informativo, solo define los límites de la propiedad no autoriza realización de medidas ni colindancias, ni crea derecho sobre las áreas verdes, áreas de equipamiento urbano y se elabora en conformidad con el título de cada propietario.

VERA CRUZ CIUDAD HEROICA
 2026 - 2029
TOPOGRAFÍA
 SUBDIRECCIÓN DE DESARROLLO URBANO
 Edwing Lozano Lara.
 Coordinador de Topografía
 Elaboró

VERA CRUZ CIUDAD HEROICA
 2026 - 2029
 Mtra. Ana Isabella Martínez Torres.
 DIRECTORA DE OBRAS PÚBLICAS Y DESARROLLO URBANO

VERA CRUZ CIUDAD HEROICA
 2026 - 2029
SUBDIRECCIÓN DE DESARROLLO URBANO
 Mtro. Orlando Martínez
 Subdirector de Desarrollo Urbano
 Vo.Bo.
 Código: bcb6e0a1

Valida tu documento en: <https://desarrollourbano.veracruzmunicipio.gob.mx/sigver/valida/>