



H. Ayuntamiento Constitucional de Veracruz
 Dirección de Obras Públicas y Desarrollo Urbano
 Subdirección de Desarrollo Urbano
Alineamiento y Número Oficial




Folio **41**
A-0425/26
 Fecha de expedición
2026-02-25

DATOS DEL PREDIO	
Calle:	ALCOCCER
Lote:	PORCIÓN DE LA FRACCIÓN DEL LOTE 11
Manzana:	18 ZONA 1
Colonia:	POCITOS Y RIVERA
Edo. actual del predio:	CONSTRUIDO
Número oficial asignado:	1358

DATOS DEL PROPIETARIO	
Nombre:	JOSE JUVENTINO HERNÁNDEZ HERNÁNDEZ
Domicilio:	SUR 2 561
Colonia:	ADOLFO RUIZ CORTINEZ
Folio ventanilla:	TDU-ALN-369 Folio pago: 20260224/59/00038
Clave catastral:	[REDACTED]
Número oficial anterior:	

ESCRITURA PÚBLICA					REGISTRO PÚBLICO DE LA PROPIEDAD				
NÚMERO	FECHA	LUGAR	NOTARÍA	DEMARC.	BAJO NUM.	VOLUMEN	FOJAS	FECHA	ZONA REG.
[REDACTED]	[REDACTED]	[REDACTED]	[REDACTED]	[REDACTED]	[REDACTED]	[REDACTED]	[REDACTED]	[REDACTED]	[REDACTED]

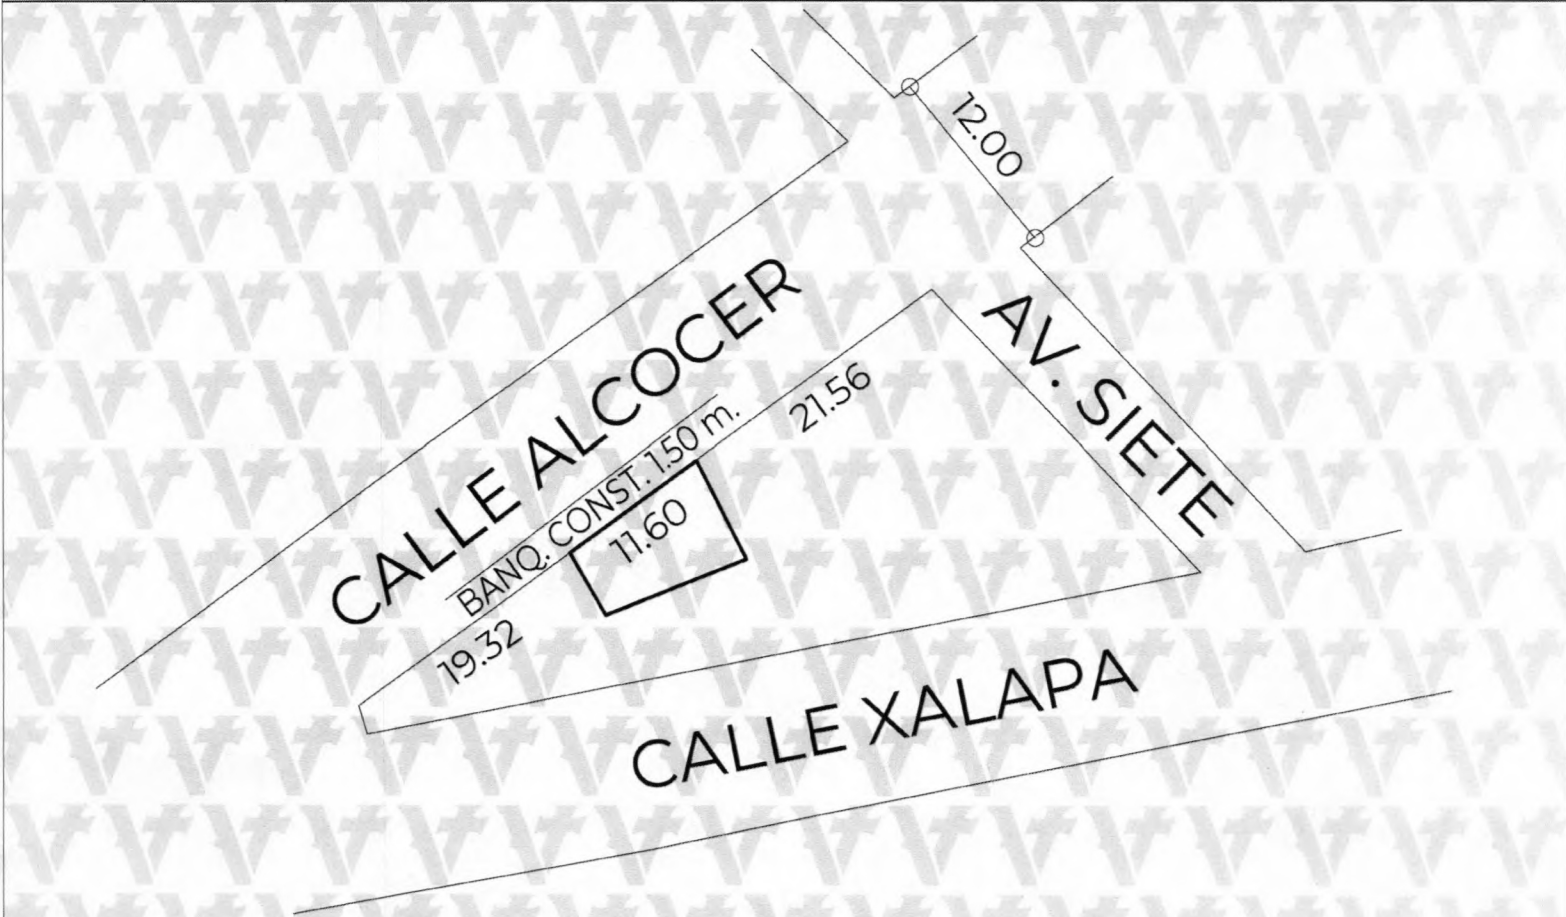


Responsable: Mtro. Edwing Lozano Lara
 Digitalizo: Mireya Patricia Victoria Landeros

Nota: Este documento es informativo, solo define los límites de la propiedad, no autoriza rectificación de medidas ni colindancias, ni crea derecho sobre las áreas verdes, áreas de equipamiento urbano y se elabora en conformidad con el título de cada propiedad.



[Signature]
 Edwing Lozano Lara.
 Coordinador de Topografía

Elaboró

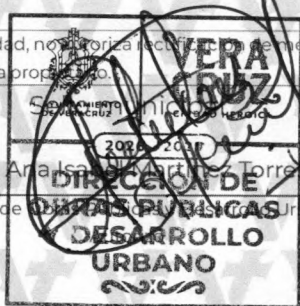

Mtra. Ana Isela Martínez Torres.
 Directora de Obras Públicas y Desarrollo Urbano

[Signature]
 Mtro. Orlando Martínez
 Subdirector de Desarrollo Urbano



Vó.Bo.

Valida tu documento en: <https://desarrollourbano.veracruzmunipio.gob.mx/sigver/valida/>

Código: cf4b69ba