


 

H. Ayuntamiento Constitucional de Veracruz  
Dirección de Obras Públicas y Desarrollo Urbano  
Subdirección de Desarrollo Urbano  
**Alineamiento y Número Oficial**




Folio  
**A-0432/26**  
Fecha de expedición  
**2026-02-26**

DATOS DEL PREDIO	
Calle:	AV. MAGDALENA MARQUEZ
Lote:	9 A
Manzana:	14 "J"
Colonia:	FRACC. VILLA RICA II (SECCIÓN SANTA TERESITA)
Edo. actual del predio:	CONSTRUIDO
Número oficial asignado:	197

DATOS DEL PROPIETARIO	
Nombre:	EMIR ALFREDO EUAN TONTLE
Domicilio:	AV. MAGDALENA MARQUEZ 197
Colonia:	FRACC. VILLA RICA II (SECCIÓN SANTA TERESITA)
Folio ventanilla:	TDU-ALN-362 Folio pago: 20260224/19/00025
Clave catastral:	[REDACTED]
Número oficial anterior:	

ESCRITURA PÚBLICA					REGISTRO PÚBLICO DE LA PROPIEDAD					
NÚMERO	FECHA	LUGAR	NOTARÍA	DEMARC.	BAJO NUM.	VOLUMEN	FOJAS	FECHA	ZONA REG.	
[REDACTED]	[REDACTED]	[REDACTED]	[REDACTED]	[REDACTED]	[REDACTED]	[REDACTED]	[REDACTED]	[REDACTED]	[REDACTED]	

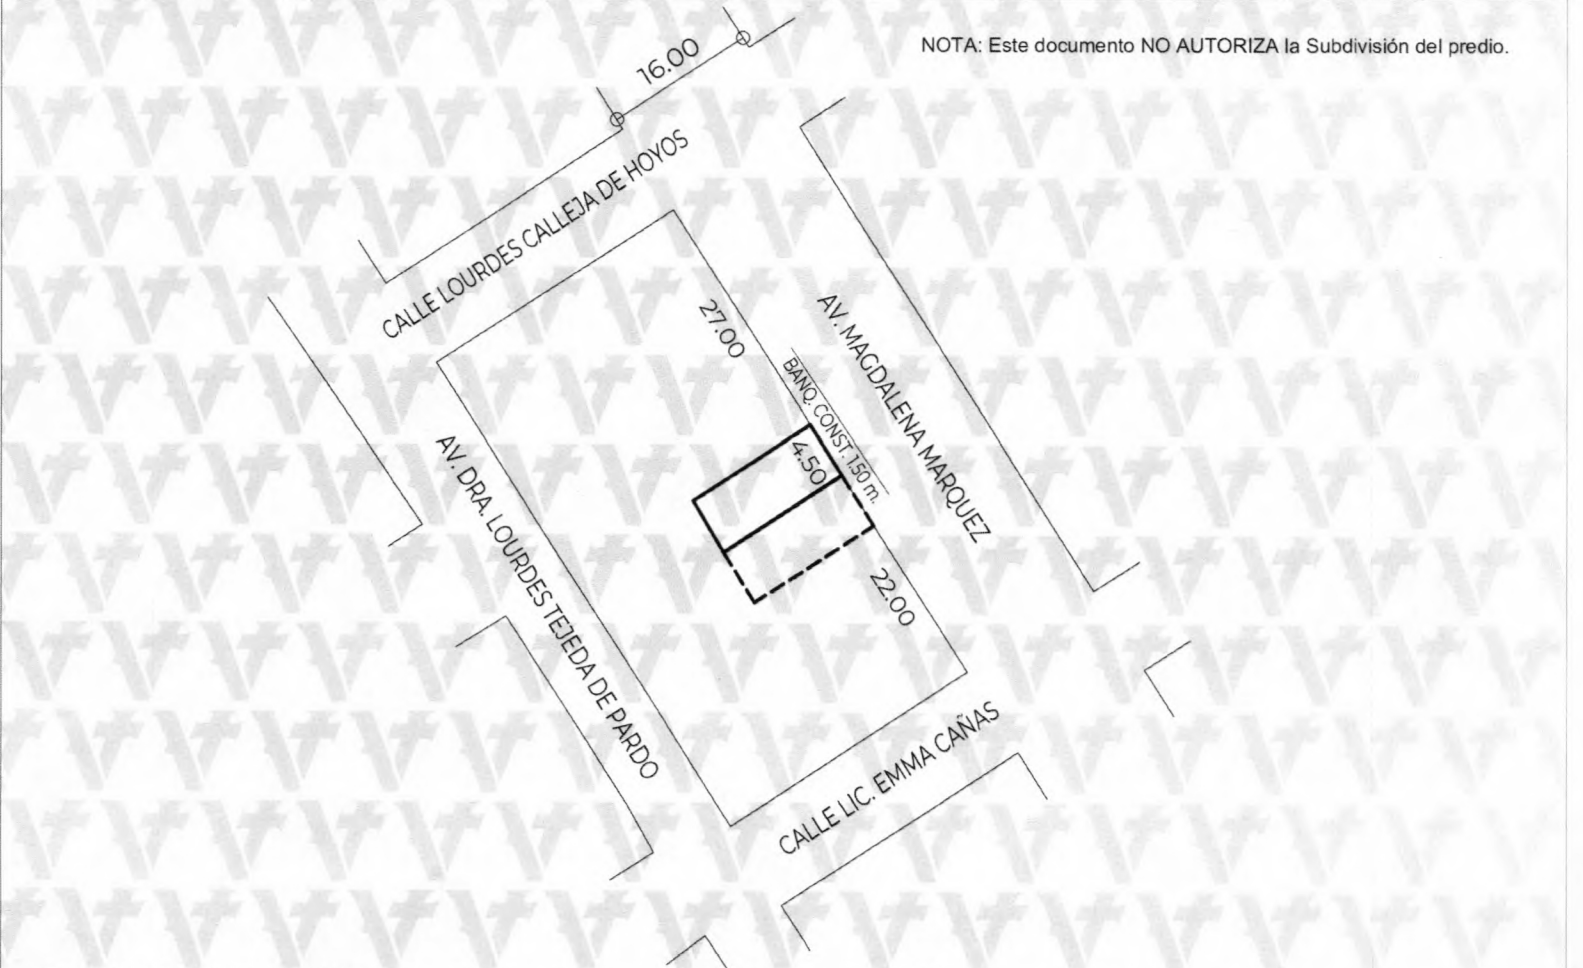

NOTA: Este documento NO AUTORIZA la Subdivisión del predio.

Responsable: Mtro. Edwing Lozano Lara  
Digitalizo: Mireya Patricia Victoria Landeros

Nota: Este documento es informativo, solo define los límites de la propiedad, no autoriza reducciones de medidas ni colindancias, ni crea derecho sobre las áreas verdes, áreas de equipamiento urbano y se elabora en conformidad con el título de cada propiedad.



Edwing Lozano Lara.  
Coordinador de Topografía  
Elaboró



Mtra. Ana Isabella Martínez Torres.  
Directora de Obras Públicas y Desarrollo Urbano



Mtro. Orlando Martínez Hernández  
Subdirector de Desarrollo Urbano  
Vo.Bo.

Valida tu documento en: <https://desarrollourbano.veracruzmunipicio.gob.mx/sigver/valida/>

Código: 16dc4c14