



H. Ayuntamiento Constitucional de Veracruz
 Dirección de Obras Públicas y Desarrollo Urbano
 Subdirección de Desarrollo Urbano
Alineamiento y Número Oficial




Folio
A-0434/26
 Fecha de expedición
2026-02-26

DATOS DEL PREDIO	
Calle:	COLLADO
Lote:	11 FRACCIÓN
Manzana:	007 CATASTRAL
Colonia:	IGNACIO ZARAGOZA
Edo. actual del predio:	CONSTRUIDO
Número oficial asignado:	103 INT. 1

DATOS DEL PROPIETARIO	
Nombre:	ESTEBAN MUÑOZ GUILLEN Y COPROP.
Domicilio:	COLLADO 103 1
Colonia:	IGNACIO ZARAGOZA
Folio ventanilla:	TDU-ALN-0434/26 Folio pago: 20260224/19/00029
Clave catastral:	[REDACTED]
Número oficial anterior:	

ESCRITURA PÚBLICA					REGISTRO PÚBLICO DE LA PROPIEDAD				
NÚMERO	FECHA	LUGAR	NOTARÍA	DEMARC.	BAJO NUM.	VOLUMEN	FOJAS	FECHA	ZONA REG.
[REDACTED]	[REDACTED]	[REDACTED]	[REDACTED]	[REDACTED]	[REDACTED]	[REDACTED]	[REDACTED]	[REDACTED]	[REDACTED]

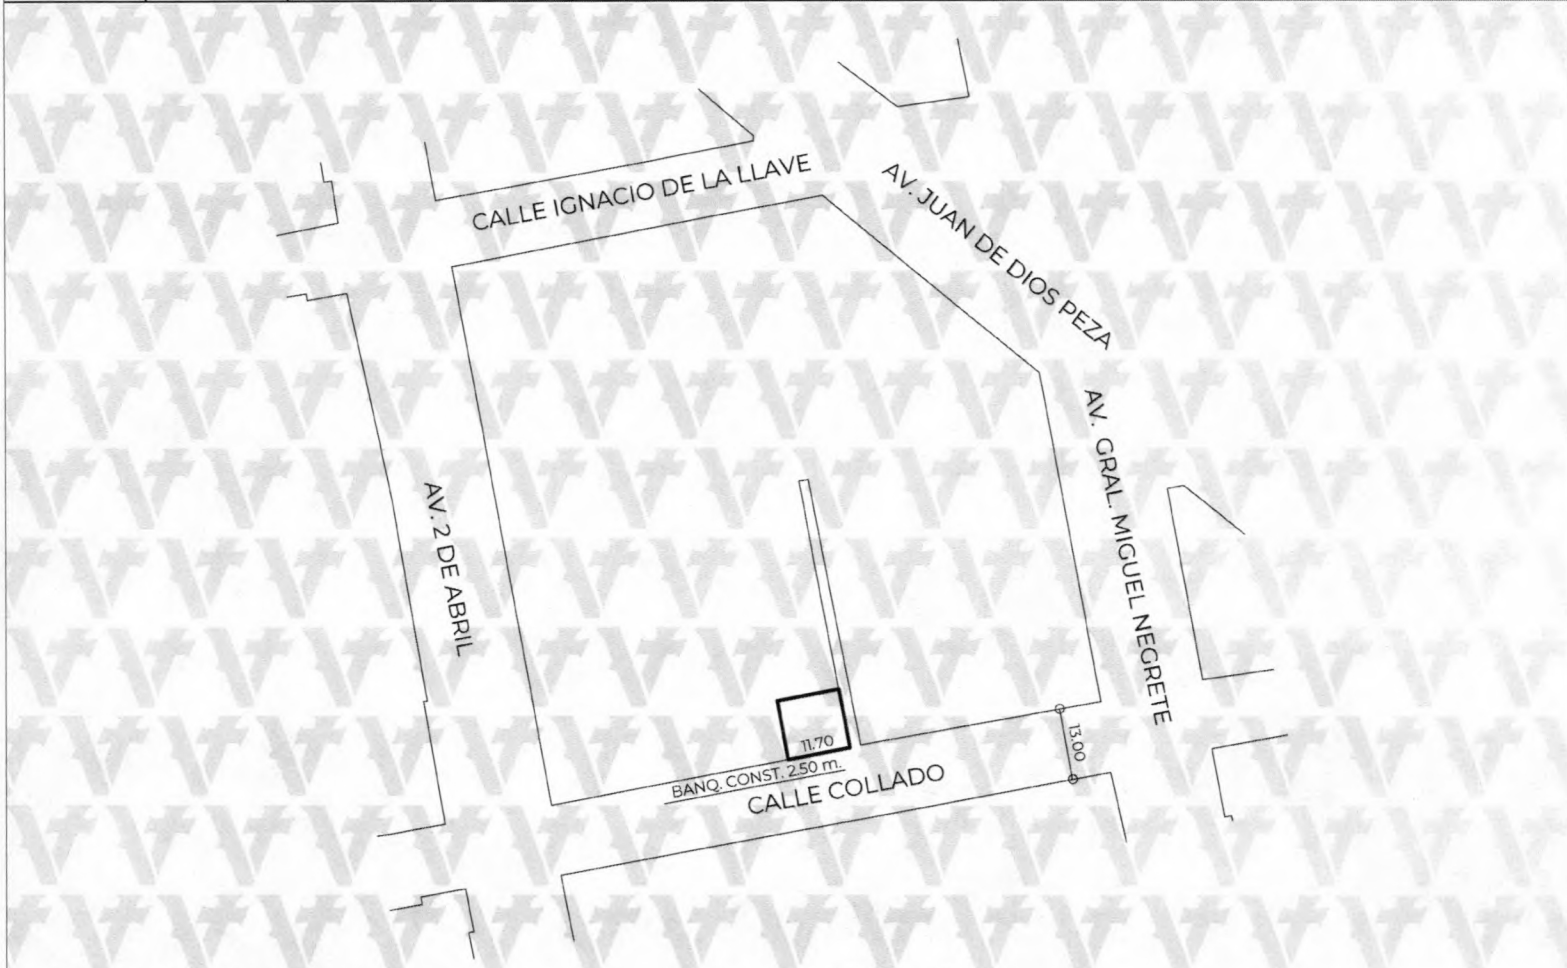

Responsable: Mtro. Edwing Lozano Lara
 Digitalizo: Mireya Patricia Victoria Landeros

Nota: Este documento es informativo, solo define los límites de la propiedad, no genera reconocimiento de medidas ni colindancias, ni crea derecho sobre las áreas verdes, áreas de equipamiento urbano y se elabora en conformidad con el título de casa propia.



Mtro. Edwing Lozano Lara.
 Coordinador de Topografía
 Elaboró



Mtra. Ana Isabella Martínez Torres
 Directora de Obras Públicas y Desarrollo Urbano

Mtro. Orlando Martínez Hernández
 Subdirector de Desarrollo Urbano
 Vo.Bo.



Valida tu documento en: <https://desarrollourbano.veracruzmunipio.gob.mx/sigver/valida/>

Código: 8dfc4106