



H. Ayuntamiento Constitucional de Veracruz
 Dirección de Obras Públicas y Desarrollo Urbano
 Subdirección de Desarrollo Urbano
Alineamiento y Número Oficial




Folio
 A-0439/26
Fecha de expedición
 2026-02-26

| DATOS DEL PREDIO | |
|--------------------------|--------------------------|
| Calle: | PASEO DEL CONDOR |
| Lote: | 22 |
| Manzana: | 31 |
| Colonia: | RESERVA VERGARA TARIMOYA |
| Edo. actual del predio: | CONSTRUIDO |
| Número oficial asignado: | 494 |

| DATOS DEL PROPIETARIO | |
|--------------------------|---|
| Nombre: | MARIA DEL CARMEN ZARATE CABANZO |
| Domicilio: | PASEO DEL CONDOR MZA. 31 LTE. 22 |
| Colonia: | RESERVA VERGARA TARIMOYA I |
| Folio ventanilla: | TDU-ALN-370 Folio pago: 20260224/59/00060 |
| Clave catastral: | [REDACTED] |
| Número oficial anterior: | |

| ESCRITURA PÚBLICA | | | | | REGISTRO PÚBLICO DE LA PROPIEDAD | | | | |
|-------------------|------------|------------|------------|------------|----------------------------------|------------|------------|------------|------------|
| NÚMERO | FECHA | LUGAR | NOTARÍA | DEMARC. | BAJO NUM. | VOLUMEN | FOJAS | FECHA | ZONA REG. |
| [REDACTED] | [REDACTED] | [REDACTED] | [REDACTED] | [REDACTED] | [REDACTED] | [REDACTED] | [REDACTED] | [REDACTED] | [REDACTED] |

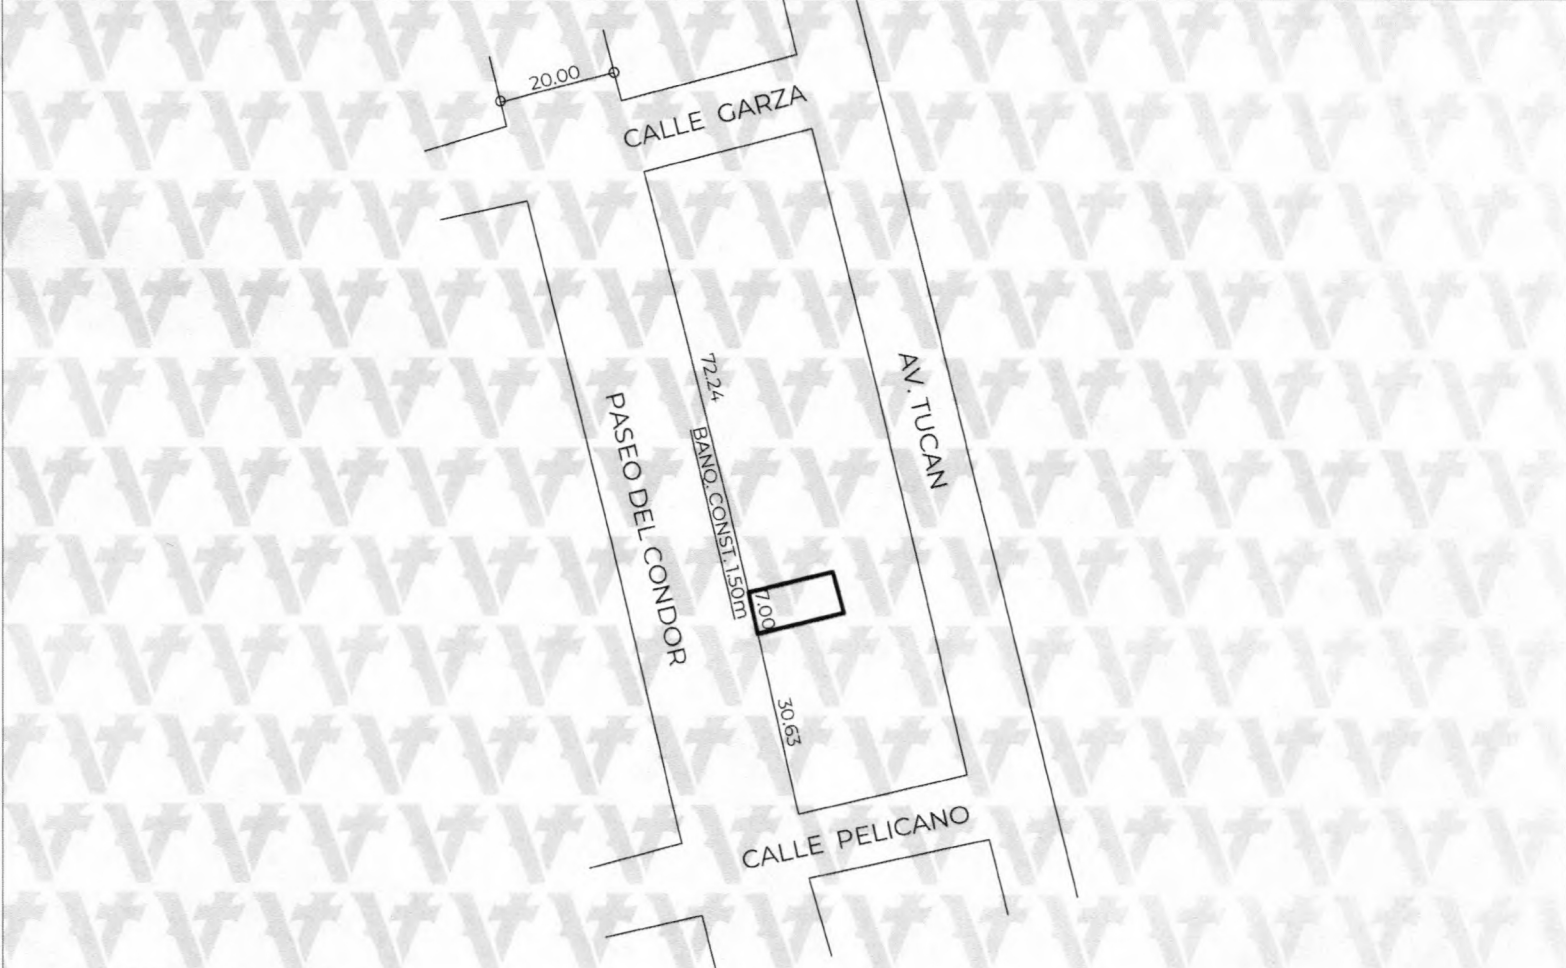


Responsable: Mtro. Edwing Lozano Lara
 Digitalizo: Mtro. Edwing Lozano Lara

Nota: Este documento es informativo solo define los límites de la propiedad, no autoriza la emisión de medidas ni colindancias, ni crea derecho sobre las áreas verdes, áreas de equipamiento urbano, etc. para en conformidad con el título de cada predio.



Mtro. Edwing Lozano Lara.
 Coordinador de Topografía
 Elaboró

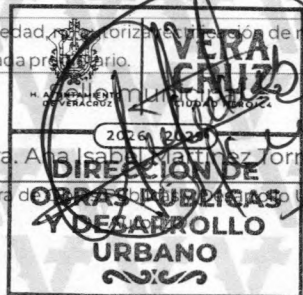

Mtra. Ana Isabel Martínez Torres.
 Directora de Obras Públicas y Desarrollo Urbano



Mtro. Orlando Martínez Hernández.
 Subdirector de Desarrollo Urbano
 Vo.Bo.

Valida tu documento en: <https://desarrollourbano.veracruzmunipio.gob.mx/sigver/valida/>

Código: 07764fa3