



H. Ayuntamiento Constitucional de Veracruz
 Dirección de Obras Públicas y Desarrollo Urbano
 Subdirección de Desarrollo Urbano
Alineamiento y Número Oficial




Folio
 A-0440/26
Fecha de expedición
 2026-02-26

DATOS DEL PREDIO	
Calle:	CABO ROMAIN
Lote:	6 - A
Manzana:	6
Colonia:	U. HAB. RIO MEDIO
Edo. actual del predio:	CONSTRUIDO
Número oficial asignado:	798
Tipo de documento: CONTRATO PRIVADO DE COMPRAVENTA	

DATOS DEL PROPIETARIO	
Nombre:	OSCAR HERRERA VIVEROS
Domicilio:	CALLE CABO ROMAIN 1023
Colonia:	LOMAS DE RIO MEDIO
Folio ventanilla:	TDU-ALN-371 Folio pago: 20260224/19/00060
Clave catastral:	[REDACTED]
Número oficial anterior:	

ESCRITURA PÚBLICA					REGISTRO PÚBLICO DE LA PROPIEDAD					
NÚMERO	FECHA	LUGAR	NOTARÍA	DEMARC.	BAJO NUM.	VOLUMEN	FOJAS	FECHA	ZONA REG.	
[REDACTED]	[REDACTED]	[REDACTED]	[REDACTED]	[REDACTED]	[REDACTED]	[REDACTED]	[REDACTED]	[REDACTED]	[REDACTED]	[REDACTED]

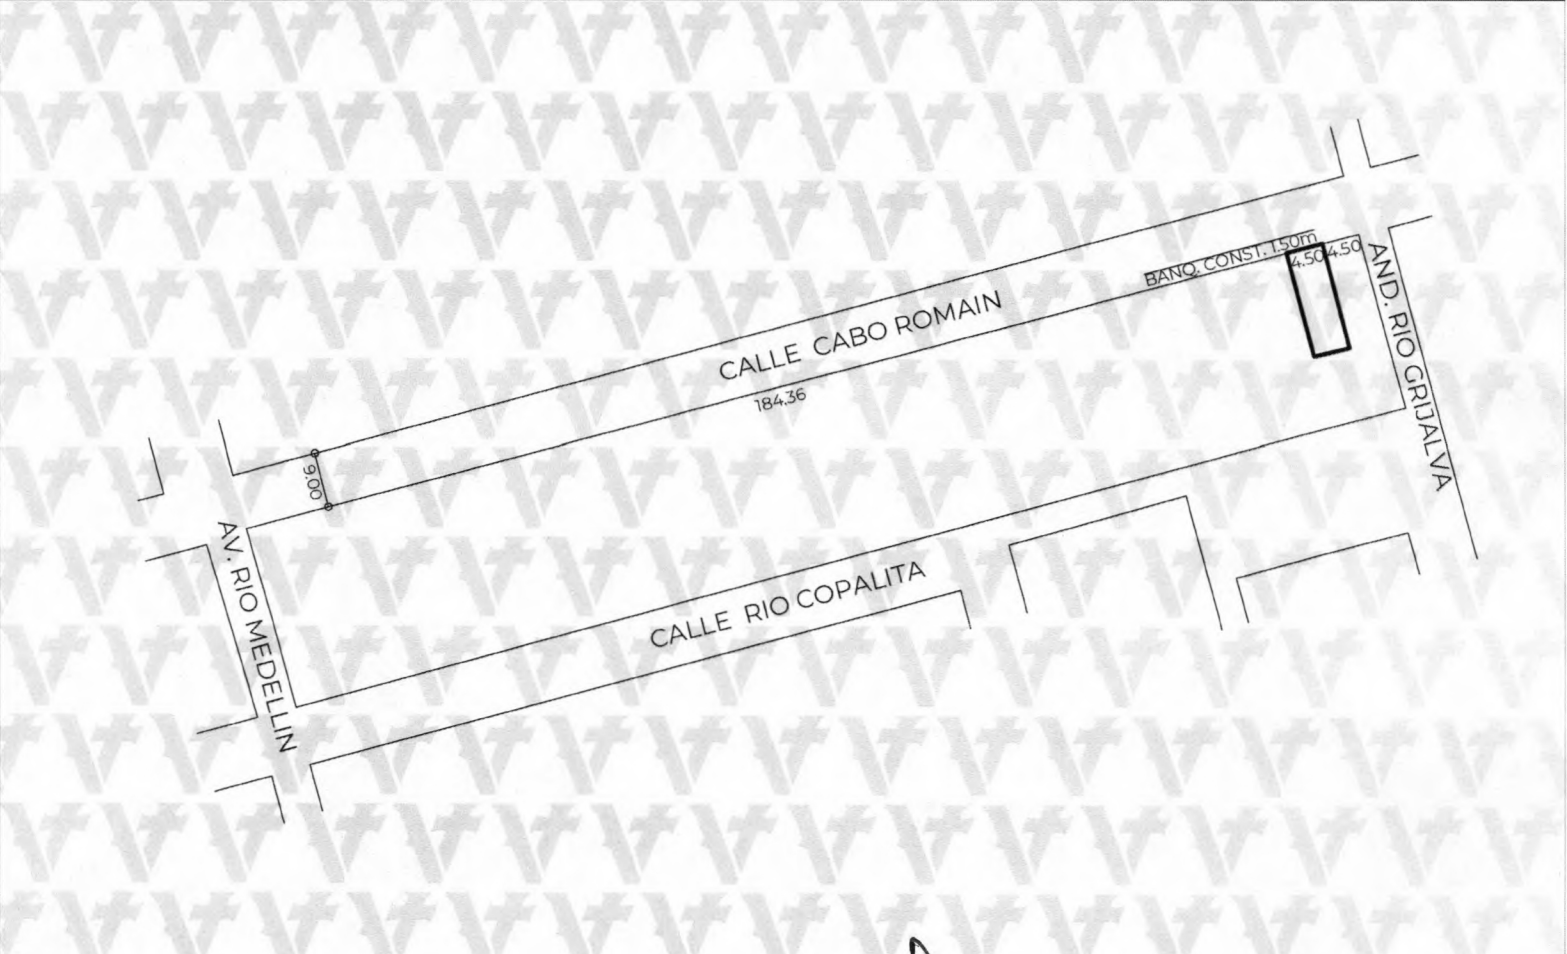


Responsable: Mtro. Edwing Lozano Lara
 Digitalizo: Mtro. Edwing Lozano Lara

Nota: Este documento es informativo solo define los límites de la propiedad, no autoriza realización de medidas ni colindancias, ni crea derecho sobre las áreas verdes, áreas de equipamiento urbano, ni en conformidad con el título de cada propiedad.



Mtro. Edwing Lozano Lara.
 Coordinador de Topografía
 Elaboró

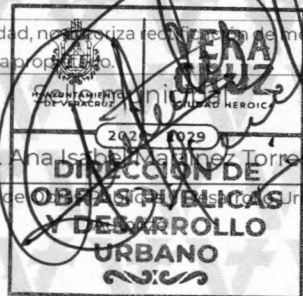

Mtra. Ana Isabella Martínez Torres.
 Directora de Obras Públicas y Desarrollo Urbano



Mtro. Orlando Martínez
 Subdirector de Desarrollo Urbano
 Vo.Bo

Valida tu documento en: <https://desarrollourbano.veracruzmunicipio.gob.mx/sigver/valida/>

Código: bcd21aae