


 

H. Ayuntamiento Constitucional de Veracruz
 Dirección de Obras Públicas y Desarrollo Urbano
 Subdirección de Desarrollo Urbano
Alineamiento y Número Oficial




Folio **15**
A-0442/26
 Fecha de expedición
2026-02-26

DATOS DEL PREDIO	
Calle:	AV. XICOTENCATL
Lote:	001 CATASTRAL (TERCER NIVEL)
Manzana:	040 CATASTRAL
Colonia:	RICARDO FLORES MAGON (CENTRO)
Edo. actual del predio:	CONSTRUIDO
Número oficial asignado:	653 Depto. 25

DATOS DEL PROPIETARIO	
Nombre:	MIRTA FERNANDEZ FUENTES
Domicilio:	CAM. A XILOTZINGO 110
Colonia:	SAN JOSE XILOTZINGO PUEBLA, PUE.
Folio ventanilla:	TDU-ALN-373 Folio pago: 20260225/59/00010
Clave catastral:	[REDACTED]
Número oficial anterior:	

ESCRITURA PÚBLICA					REGISTRO PÚBLICO DE LA PROPIEDAD					
NÚMERO	FECHA	LUGAR	NOTARÍA	DEMARC.	BAJO NUM.	VOLUMEN	FOJAS	FECHA	ZONA REG.	
[REDACTED]	[REDACTED]	[REDACTED]	[REDACTED]	[REDACTED]	[REDACTED]	[REDACTED]	[REDACTED]	[REDACTED]	[REDACTED]	[REDACTED]

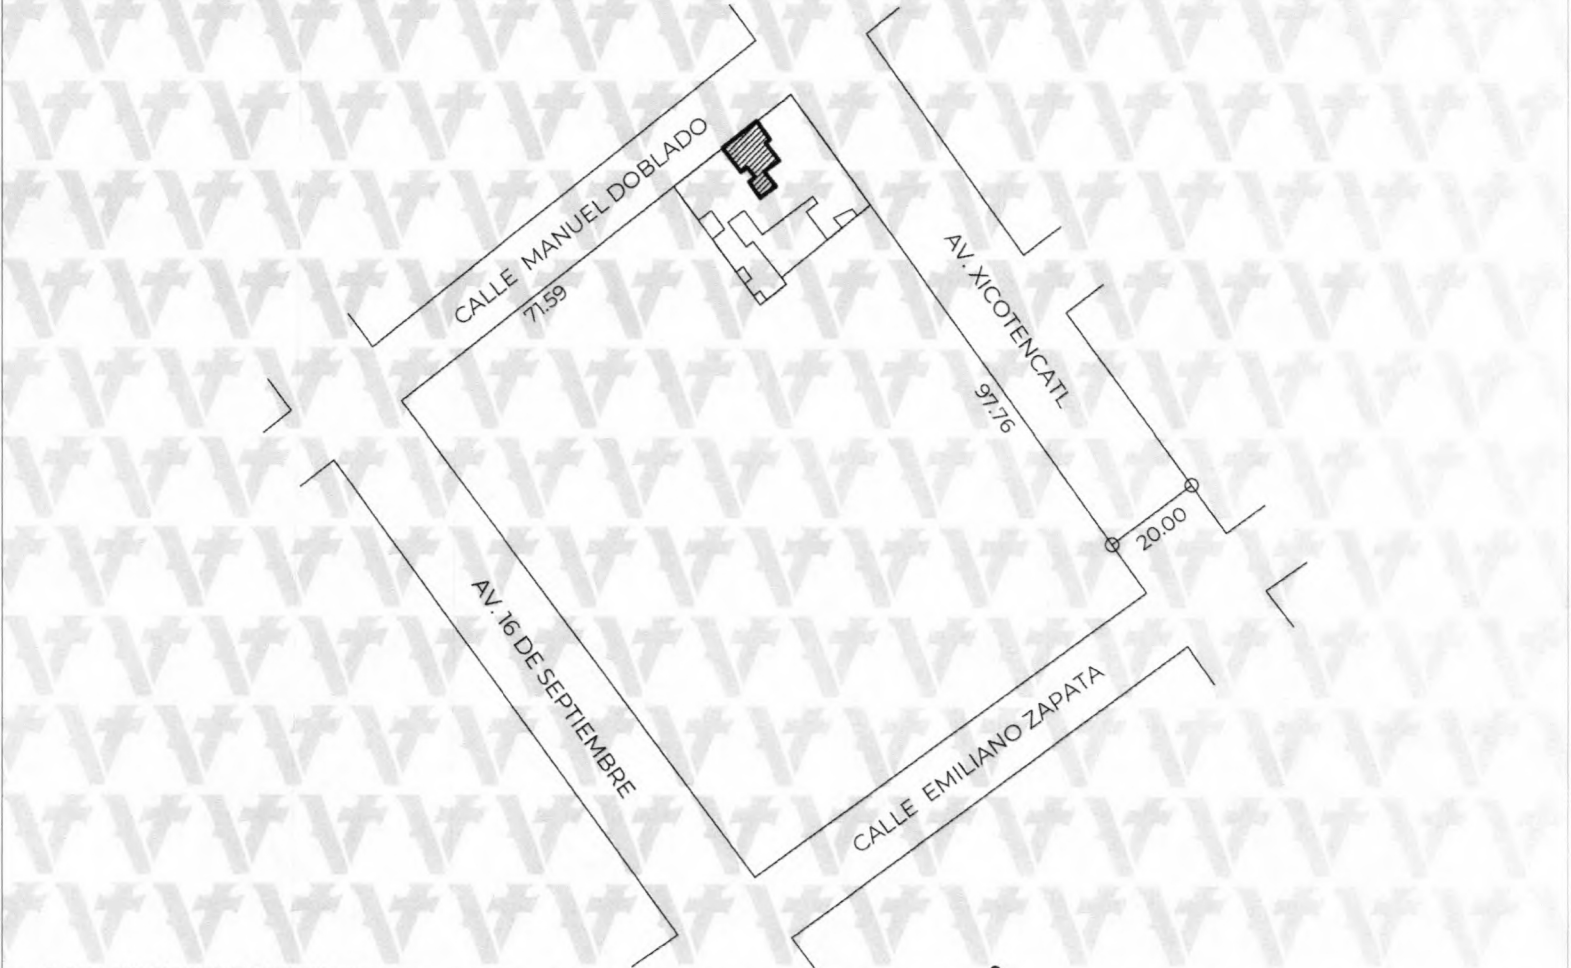

Responsable: Mtro. Edwing Lozano Lara
 Digitalizo: Mtro. Edwing Lozano Lara

Nota: Este documento es informativo, solo define los límites de la propiedad, no autoriza rectificación de medidas ni colindancias, ni crea derecho sobre las áreas verdes, áreas de equipamiento urbano o áreas en conformidad con el título de cada propiedad.



Mtro. Edwing Lozano Lara.
 Coordinador de Topografía
 Elaboró



Mtra. Ana Isabella Martínez Torres.
 Directora de Obras Públicas y Desarrollo Urbano

Mtro. Orlando Martínez
 Subdirector de Desarrollo Urbano
 Vo.Bo.



Valida tu documento en: <https://desarrollourbano.veracruzmunipio.gob.mx/sigver/valida/>

Código: 81365ddb