



H. Ayuntamiento Constitucional de Veracruz  
Dirección de Obras Públicas y Desarrollo Urbano  
Subdirección de Desarrollo Urbano  
**Alineamiento y Número Oficial**




Folio  
**A-0443/26**  
Fecha de expedición  
**2026-02-26**

DATOS DEL PREDIO	
Calle:	AV. PROF. INDALECIO SAYAGO HERRERA
Lote:	2
Manzana:	41
Colonia:	VICENTE LOMBARDO TOLEDANO
Edo. actual del predio:	CONSTRUIDO
Número oficial asignado:	1258

DATOS DEL PROPIETARIO	
Nombre:	SUSANA VERONICA MENDOZA SUAREZ
Domicilio:	CALLE MISION DE LA PURISIMA 2542
Colonia:	FRACC. CAPISTRANO
Folio ventanilla:	TDU-ALN-374 Folio pago: 20260225/41/00009
Clave catastral:	[REDACTED]
Número oficial anterior:	

ESCRITURA PÚBLICA					REGISTRO PÚBLICO DE LA PROPIEDAD					
NÚMERO	FECHA	LUGAR	NOTARÍA	DEMARC.	BAJO NUM.	VOLUMEN	FOJAS	FECHA	ZONA REG.	
[REDACTED]	[REDACTED]	[REDACTED]	[REDACTED]	[REDACTED]	[REDACTED]	[REDACTED]	[REDACTED]	[REDACTED]	[REDACTED]	

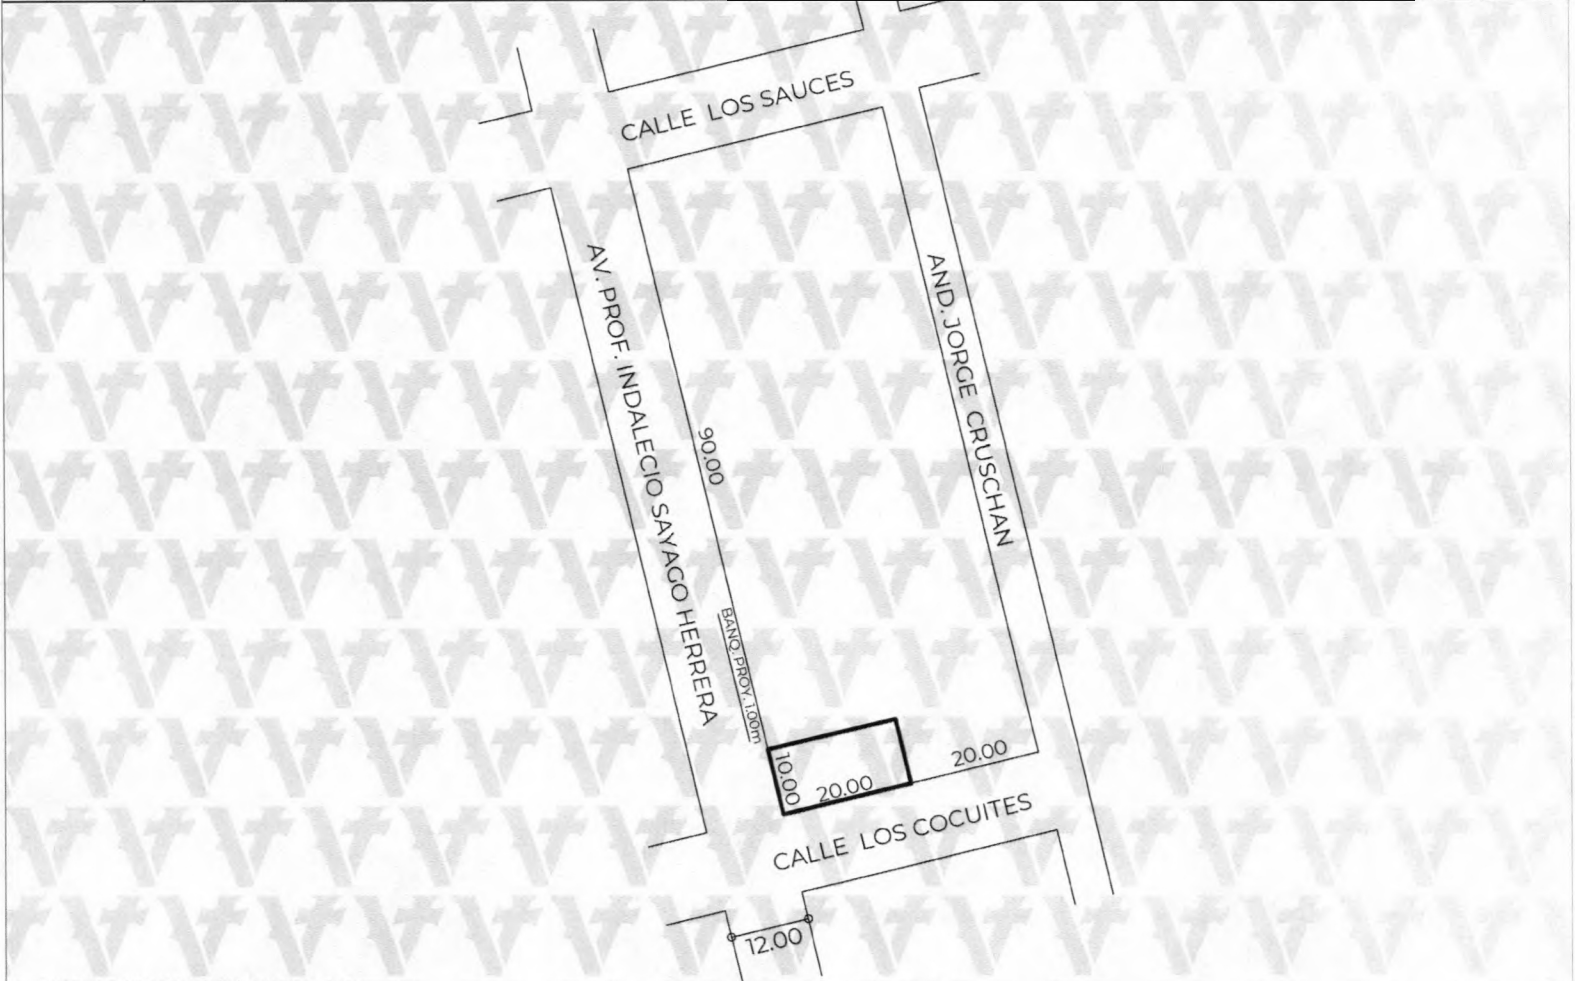

Responsable: Mtro. Edwing Lozano Lara  
Digitalizo: Mtro. Edwing Lozano Lara

Nota: Este documento es informativo, solo define los límites de la propiedad, es susceptible a rectificación de medidas ni colindancias, ni crea derecho sobre las áreas verdes, áreas de equipamiento urbano y se elabora en conformidad con el título de cada propietario.



Mtro. Edwing Lozano Lara.  
Coordinador de Topografía  
Elaboró



Mtro. Ana Isabel Martínez Torres.  
Directora de Obras Públicas y Desarrollo Urbano



Mtro. Orlando Martínez Hernández.  
Subdirector de Desarrollo Urbano  
Vo.Bo.

Valida tu documento en: <https://desarrollourbano.veracruzmunipicio.gob.mx/sigver/valida/>

Código: a491c998