



H. Ayuntamiento Constitucional de Veracruz
 Dirección de Obras Públicas y Desarrollo Urbano
 Subdirección de Desarrollo Urbano
Alineamiento y Número Oficial




Folio
 A-0449/26
Fecha de expedición
 2026-02-27

DATOS DEL PREDIO	
Calle:	AV. TLACOTALPAN
Lote:	1
Manzana:	69
Colonia:	RESERVA TERRITORIAL VERGARA TARIMOYA IV
Edo. actual del predio:	CONSTRUIDO
Número oficial asignado:	96

DATOS DEL PROPIETARIO	
Nombre:	ELOINA PANTOJA PULIDO
Domicilio:	AV. 10 OTE. 110
Colonia:	RICARDO BALLINAS
Folio ventanilla:	TDU-ALN-380 Folio pago: 20260225/19/00029
Clave catastral:	[REDACTED]
Número oficial anterior:	

ESCRITURA PÚBLICA					REGISTRO PÚBLICO DE LA PROPIEDAD				
NÚMERO	FECHA	LUGAR	NOTARÍA	DEMARC.	BAJO NUM.	VOLUMEN	FOJAS	FECHA	ZONA REG.
[REDACTED]	[REDACTED]	[REDACTED]	[REDACTED]	[REDACTED]	[REDACTED]	[REDACTED]	[REDACTED]	[REDACTED]	[REDACTED]

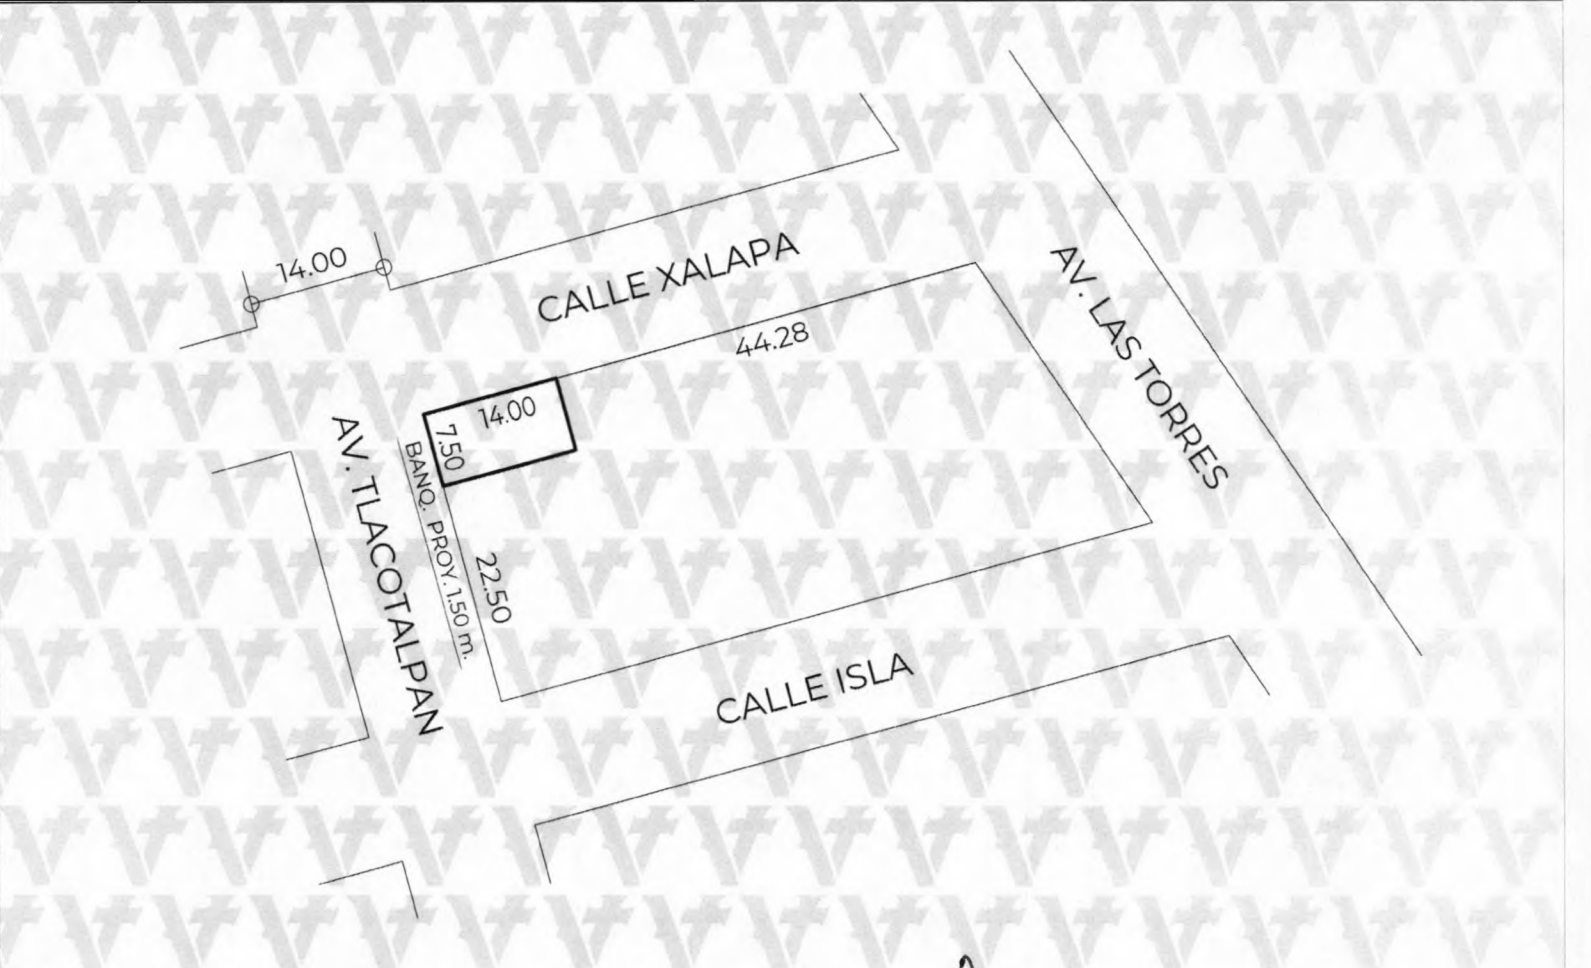

Responsable: Mtro. Edwing Lozano Lara
 Digitalizo: Mireya Patricia Victoria Landeros

Nota: Este documento es informativo, solo define los límites de la propiedad, no autoriza modificación de medidas ni colindancias, ni crea derecho sobre las áreas verdes, áreas de equipamiento urbano, ni sobre el bano en conformidad con el título de cada propietario.



Mtro. Edwing Lozano Lara.
 Coordinador de Topografía
 Elaboró



Mtra. Ana Isabel Martínez Torres.
 Directora de Obras Públicas y Desarrollo Urbano



Mtro. Orlando Martínez Hernández
 Subdirector de Desarrollo Urbano
 Vo.Bo.

Valida tu documento en: <https://desarrollourbano.veracruzmunipio.gob.mx/sigver/valida/>

Código: 32afla9c