



H. Ayuntamiento Constitucional de Veracruz  
 Dirección de Obras Públicas y Desarrollo Urbano  
 Subdirección de Desarrollo Urbano  
**Alineamiento y Número Oficial**




Folio  
A-0450/26

Fecha de expedición  
2026-02-27

DATOS DEL PREDIO	
Calle:	SEIS
Lote:	FRACC. 1 DEL L-2, 4, 5, 6 Y 7
Manzana:	52 ZONA 1
Colonia:	VALENTE DIAZ
Edo. actual del predio:	CONSTRUIDO
Número oficial asignado:	498

DATOS DEL PROPIETARIO	
Nombre:	ANABEL AGUIRRE ALVAREZ Y COPROP.
Domicilio:	AV. SEIS 408
Colonia:	VALENTE DIAZ
Folio ventanilla:	TDU-ALN-381 Folio pago: 20260225/41/00031
Clave catastral:	[REDACTED]
Número oficial anterior:	

ESCRITURA PÚBLICA					REGISTRO PÚBLICO DE LA PROPIEDAD				
NÚMERO	FECHA	LUGAR	NOTARÍA	DEMARC.	BAJO NUM.	VOLUMEN	FOJAS	FECHA	ZONA REG.
[REDACTED]	[REDACTED]	[REDACTED]	[REDACTED]	[REDACTED]	[REDACTED]	[REDACTED]	[REDACTED]	[REDACTED]	[REDACTED]

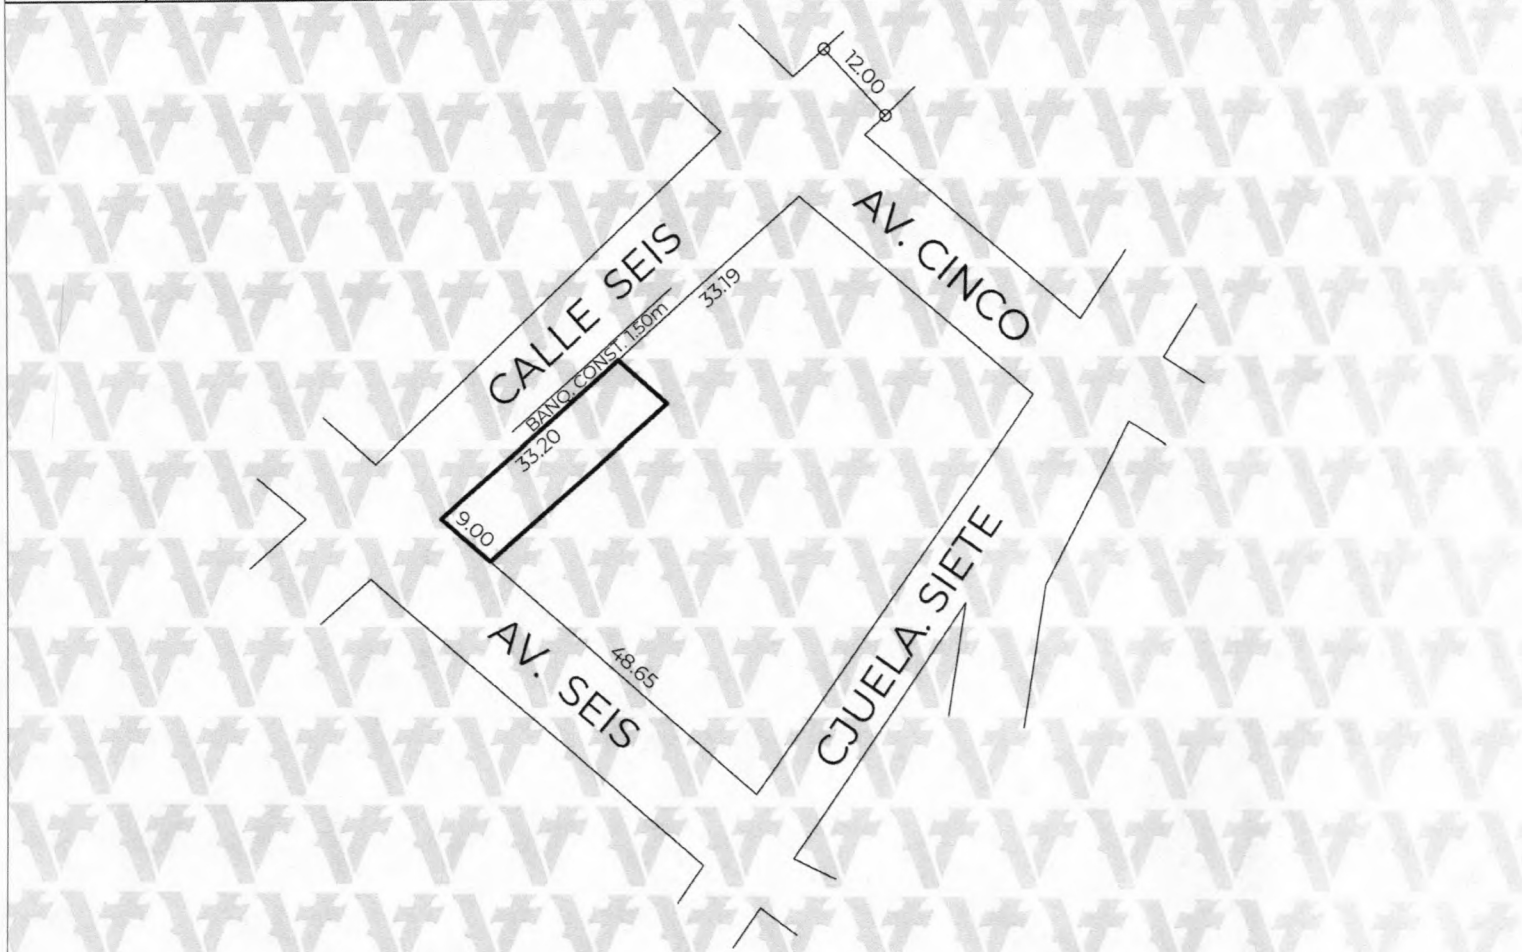

Responsable: Mtro. Edwing Lozano Lara  
 Digitalizo: Mtro. Edwing Lozano Lara

Nota: Este documento es informativo, solo define los límites de la propiedad, no autoriza la construcción de medidas ni colindancias, ni crea derecho sobre las áreas verdes, área de equipamiento urbano y se elabora en conformidad con el título de cada propietario.



Edwing Lozano Lara.  
 Coordinador de Topografía  
 Elaboró



Mtra. Ana Isabella Martínez Torres  
 Directora de Obras Públicas y Desarrollo Urbano



Mtro. Orlando Martínez Torres  
 Subdirector de Desarrollo Urbano  
 Vó. Bo.

Valida tu documento en: <https://desarrollourbano.veracruzmunipicio.gob.mx/sigver/valida/>

Código: 4a520511