



H. Ayuntamiento Constitucional de Veracruz
 Dirección de Obras Públicas y Desarrollo Urbano
 Subdirección de Desarrollo Urbano
Alineamiento y Número Oficial



Folio
A-0451/26
 Fecha de expedición
2026-02-27

DATOS DEL PREDIO

Calle: FRANCISCO JAVIER MINA
 Lote: 056 CATASTRAL (EDIF. SAN MARINO)
 Manzana: 085 CATASTRAL
 Colonia: RICARDO FLORES MAGON
 Edo. actual del predio: CONSTRUIDO
 Número oficial asignado: 615 Depto. 102


DATOS DEL PROPIETARIO

Nombre: EMILIO LANG VERA
 Domicilio: CALLE FRANCISCO JAVIER MINA 615-102
 Colonia: RICARDO FLORES MAGON
 Folio ventanilla: TDU-ALN-382 Folio pago: 20260225/59/00026
 Clave catastral: [REDACTED]
 Número oficial anterior:

ESCRITURA PÚBLICA

REGISTRO PÚBLICO DE LA PROPIEDAD

NÚMERO	FECHA	LUGAR	NOTARÍA	DEMARC.	BAJO NUM.	VOLUMEN	FOJAS	FECHA	ZONA REG.
[REDACTED]	[REDACTED]	[REDACTED]	[REDACTED]	[REDACTED]	[REDACTED]	[REDACTED]	[REDACTED]	[REDACTED]	[REDACTED]

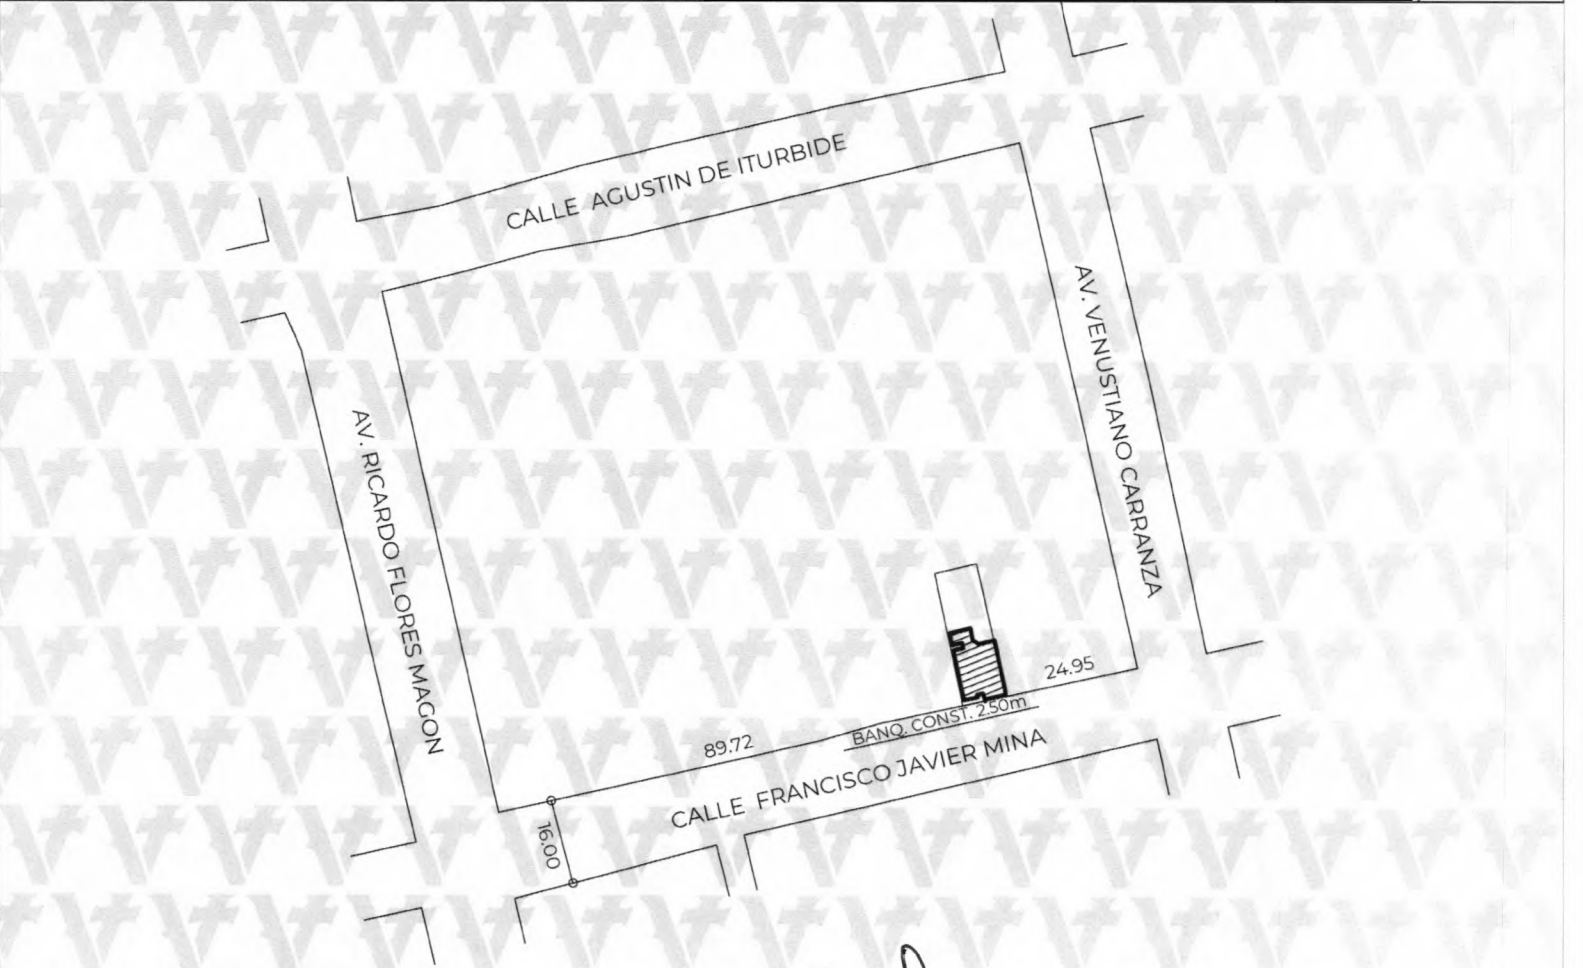

Responsable: Mtro. Edwing Lozano Lara
 Digitalizo: Mtro. Edwing Lozano Lara

Nota: Este documento es informativo, solo define los límites de la propiedad, no autoriza reedificación de medidas ni colindancias, ni crea derecho sobre las áreas verdes, áreas de equipamiento urbano y se elabora en conformidad con el título de cada propietario.



[Handwritten signature]

Mtro. Edwing Lozano Lara.
 Coordinador de Topografía
 Elaboró



Mtra. Ana Isabel Martínez Torres.
 Directora de Obras Públicas y Desarrollo Urbano

[Handwritten signature]

Mtro. Orlando Martínez
 Subdirector de Desarrollo Urbano
 Vo.Bo.



Valida tu documento en: <https://desarrollourbano.veracruzmunipicio.gob.mx/sigver/valida/>

Código: 6d98be18