



H. Ayuntamiento Constitucional de Veracruz
Dirección de Obras Públicas y Desarrollo Urbano
Subdirección de Desarrollo Urbano
Alineamiento y Número Oficial



Folio
A-0456/26
Fecha de expedición
2026-03-02


DATOS DEL PREDIO

Calle: VERACRUZ
Lote: 25
Manzana: 21
Colonia: U. HAB. LAS BRISAS
Edo. actual del predio: CONSTRUIDO
Número oficial asignado: 1753

DATOS DEL PROPIETARIO


Nombre: GLORIA ECHAVARRIA ZAPOT
Domicilio: AV. VERACRUZ 25
Colonia: FRACC. LAS BRISAS
Folio ventanilla: TDU-ALN-386 Folio pago: 20260226/59/00011
Clave catastral: [Redacted]
Número oficial anterior:

ESCRITURA PÚBLICA					REGISTRO PÚBLICO DE LA PROPIEDAD					
NÚMERO	FECHA	LUGAR	NOTARÍA	DEMARC.	BAJO NUM.	VOLUMEN	FOJAS	FECHA	ZONA REG.	
[Redacted]	[Redacted]	[Redacted]	[Redacted]	[Redacted]	[Redacted]	[Redacted]	[Redacted]	[Redacted]	[Redacted]	

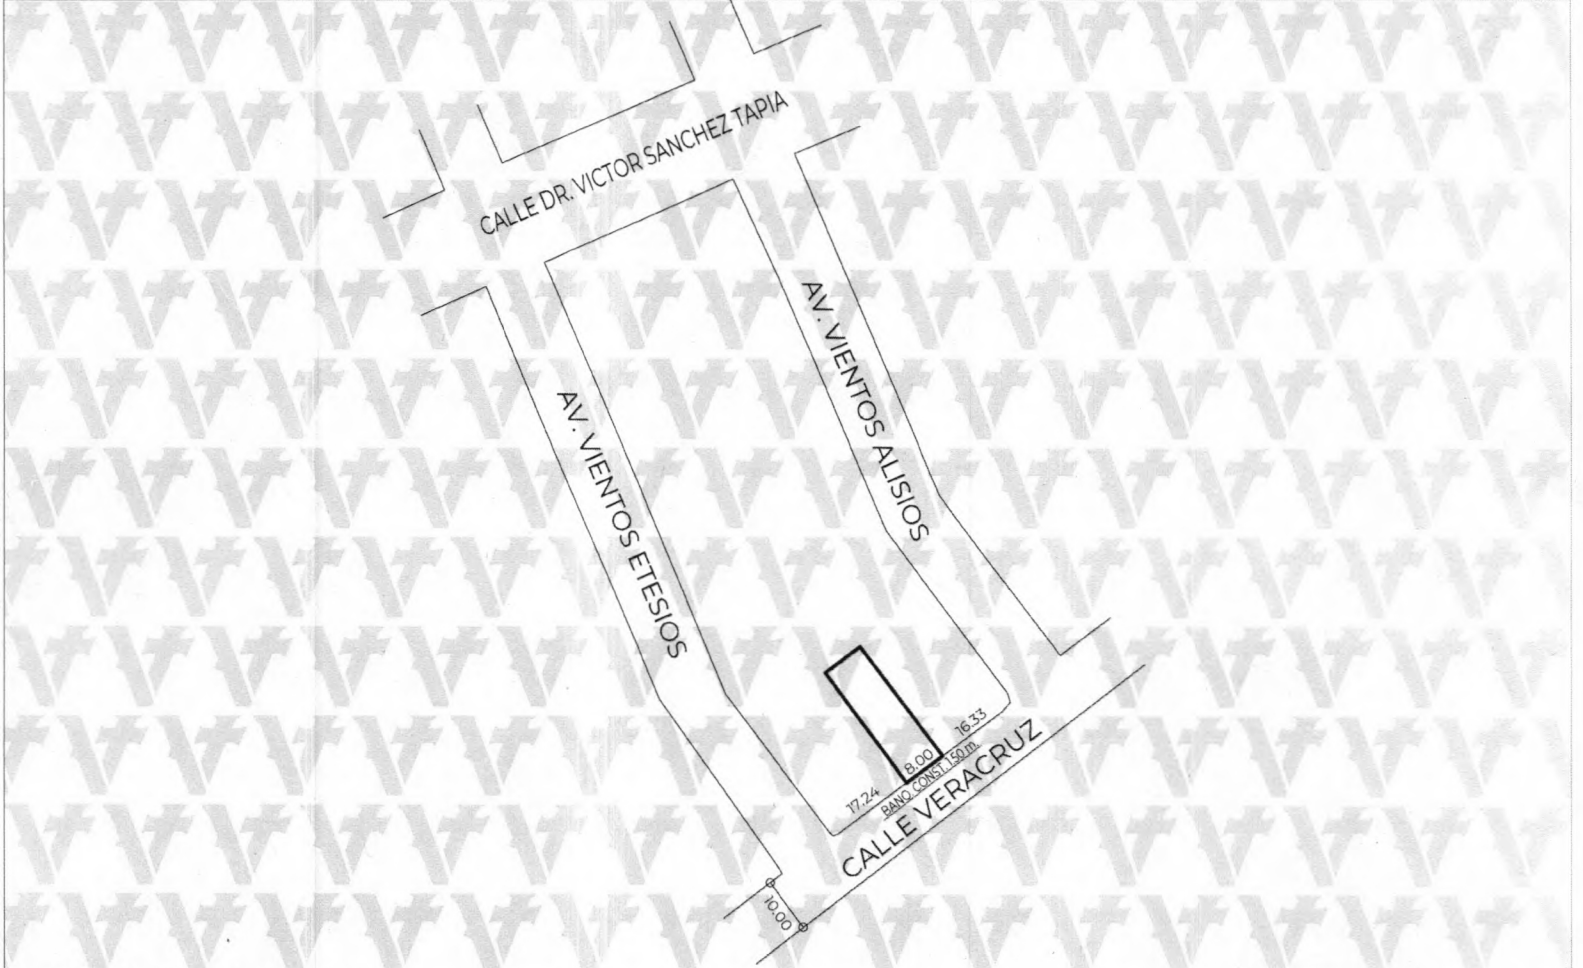

Responsable: Mtro. Edwing Lozano Lara
Digitalizo: Mireya Patricia Victoria Landeros

Nota: Este documento es informativo, solo define los límites de la propiedad, no genera derechos, ni crea medidas ni colindancias, ni crea derecho sobre las áreas. Las áreas de equipamiento urbano se elabora en conformidad con el título de cada propiedad.

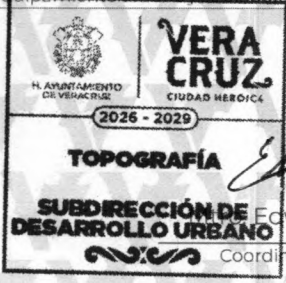

Edwing Lozano Lara.
Coordinador de Topografía
Elaboró



Mtra. Ana Lidia Martínez Torres.
Directora de Desarrollo Urbano



Mtro. Orlando Martínez Hernández
Subdirector de Desarrollo Urbano
Vo.Bo.

Valida tu documento en: <https://desarrollourbano.veracruzmunicipio.gob.mx/sigver/valida/>

Código: baa2b56a