



H. Ayuntamiento Constitucional de Veracruz  
Dirección de Obras Públicas y Desarrollo Urbano  
Subdirección de Desarrollo Urbano  
**Alineamiento y Número Oficial**



Folio  
**A-0468/26**  
Fecha de expedición  
**2026-02-27**

**DATOS DEL PREDIO**

Calle: **MARIANO ARISTA**  
Lote: **072 CATASTRAL (PATIO PORTALES)**  
Manzana: **082 CATASTRAL**  
Colonia: **ZONA CENTRO**  
Edo. actual del predio: **CONSTRUIDO**  
Número oficial asignado: **1252 Int 24**

**DATOS DEL PROPIETARIO**


Nombre: **ELENA MARIA ALVAREZ VALLE Y COPROP.**  
Domicilio: **CALLE RAFAEL CUERVO 10**  
Colonia: **FRACC. JOYAS DE MOCAMBO**  
Folio ventanilla: **TCH/ALN/014/26** Folio pago: **20260225/19/00036**  
Clave catastral:   
Número oficial anterior:

**ESCRITURA PÚBLICA**

**REGISTRO PÚBLICO DE LA PROPIEDAD**

NÚMERO	FECHA	LUGAR	NOTARÍA	DEMARC.

BAJO NUM.	VOLUMEN	FOJAS	FECHA	ZONA REG.

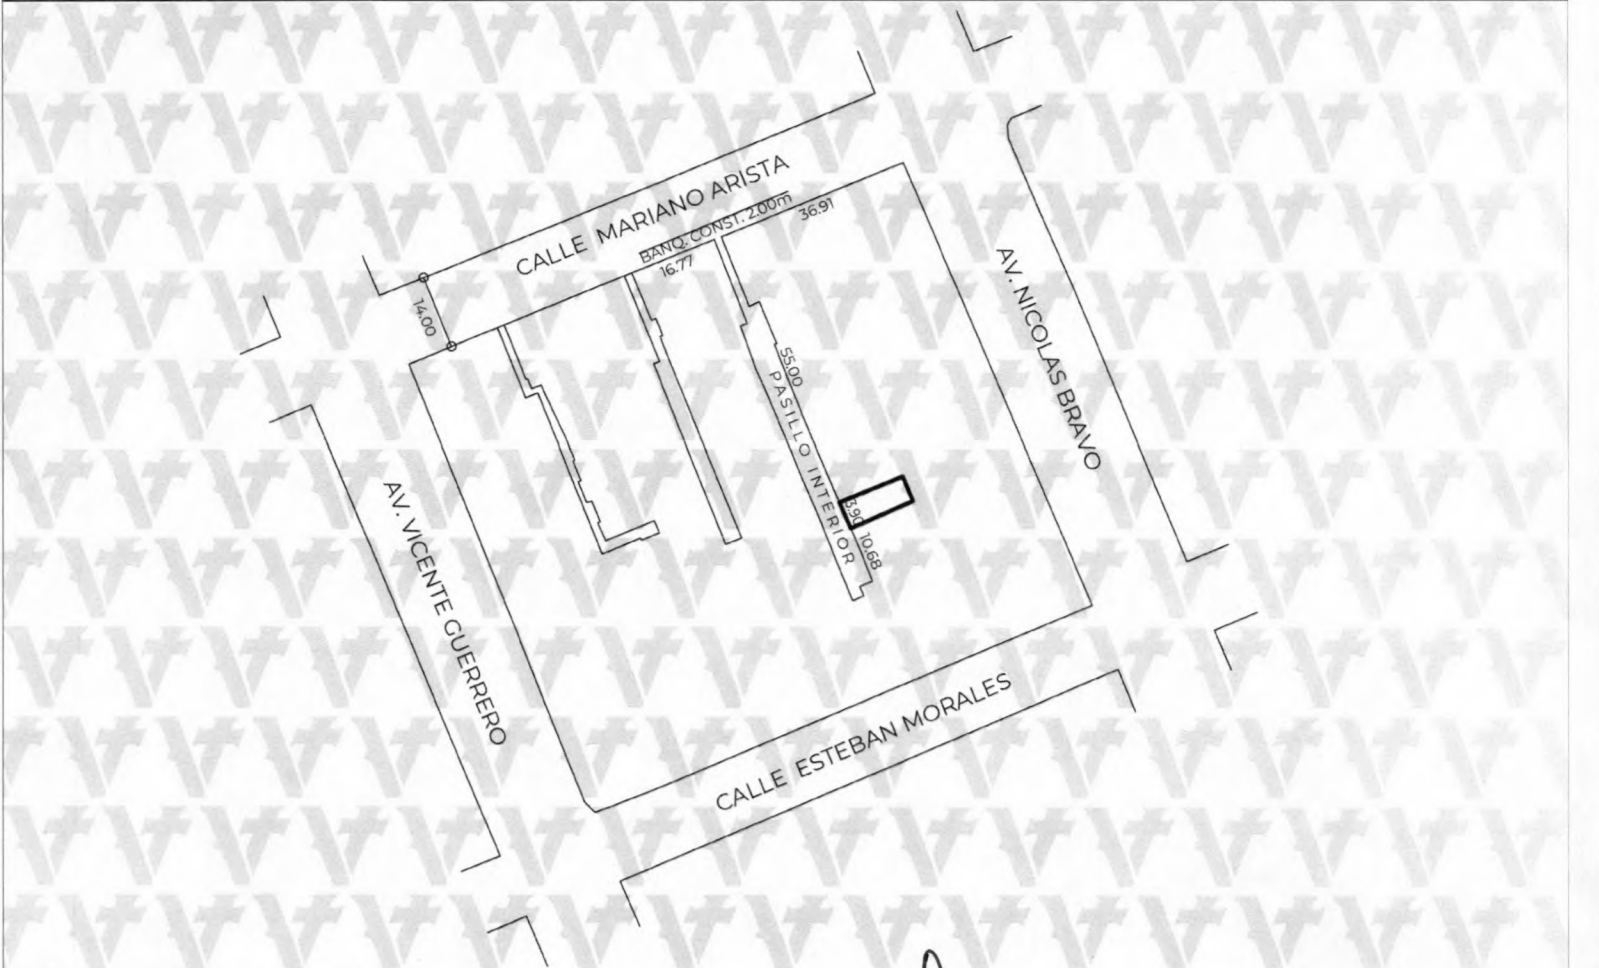

Responsable: Mtro. Edwing Lozano Lara  
Digitalizo: Mtro. Edwing Lozano Lara


Nota: Este documento es informativo, solo define los límites de la propiedad, no autoriza realización de medidas ni colindancias, ni crea derecho sobre las áreas verdes, áreas de equipamiento urbano, o que labora en conformidad con el título de cada propietario.



Mtro. Edwing Lozano Lara.  
Coordinador de Topografía  
Elaboró



Mtra. Ana Isabella Martínez Torres.  
Directora de Obras Públicas y Desarrollo Urbano

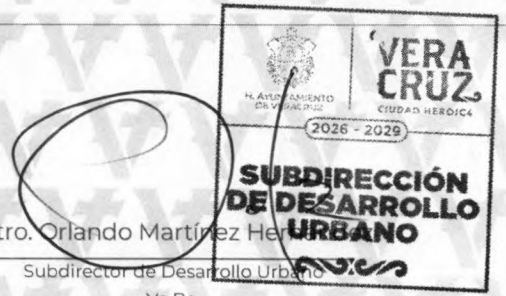

Mtro. Orlando Martínez Hernández.  
Subdirector de Desarrollo Urbano  
Vó.Bo.

Valida tu documento en: <https://desarrollourbano.veracruzmunipio.gob.mx/sigver/valida/>

Código: 79184c9b