



H. Ayuntamiento Constitucional de Veracruz  
Dirección de Obras Públicas y Desarrollo Urbano  
Subdirección de Desarrollo Urbano  
**Alineamiento y Número Oficial**



Folio  
**A-0469/26**  
Fecha de expedición  
**2026-02-27**

**DATOS DEL PREDIO**

Calle: **MARIANO ARISTA**  
Lote: **072 CATASTRAL (PATIO PORTALES)**  
Manzana: **082 CATASTRAL**  
Colonia: **ZONA CENTRO**  
Edo. actual del predio: **CONSTRUIDO**  
Número oficial asignado: **1252 Int. 25**


**DATOS DEL PROPIETARIO**

Nombre: **ELENA MARIA ALVAREZ VALLE Y COPROP.**  
Domicilio: **CALLE RAFAEL CUERVO 10**  
Colonia: **FRACC. JOYAS DE MOCAMBO**  
Folio ventanilla: **TCH/ALN/015/26** Folio pago: **20260225/19/00037**  
Clave catastral: **[REDACTED]**  
Número oficial anterior:

**ESCRITURA PÚBLICA**

**REGISTRO PÚBLICO DE LA PROPIEDAD**

NÚMERO	FECHA	LUGAR	NOTARÍA	DEMARC.	BAJO NUM.	VOLUMEN	FOJAS	FECHA	ZONA REG.

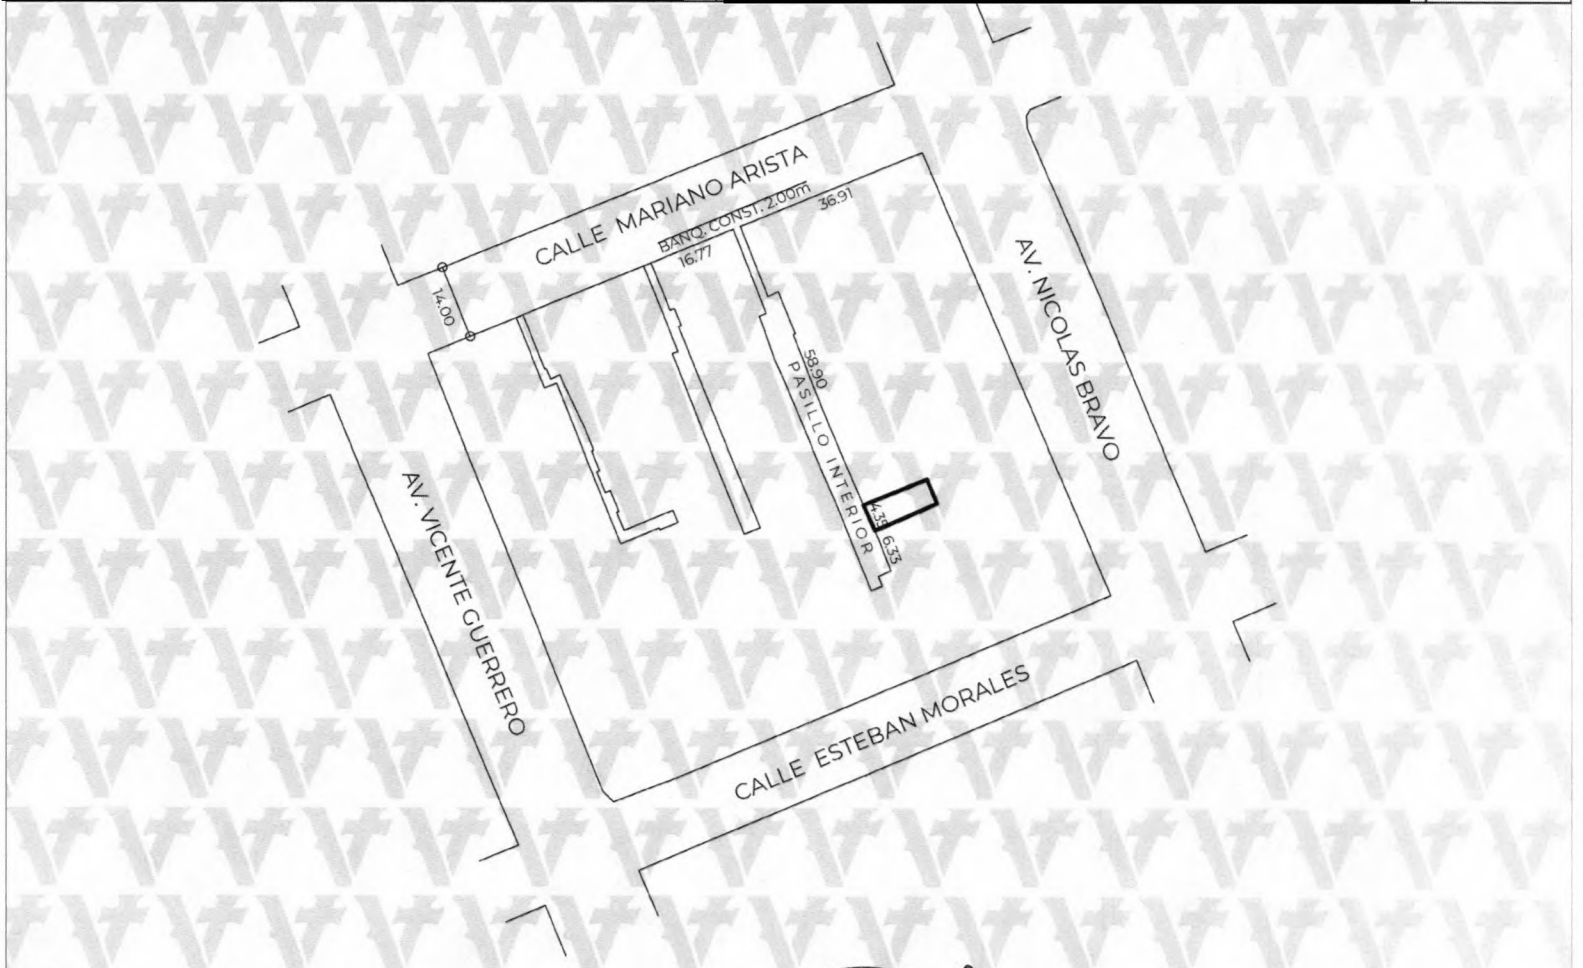

Responsable: Mtro. Edwing Lozano Lara  
Digitalizo: Mtro. Edwing Lozano Lara

Nota: Este documento es informativo, solo define los límites de la propiedad, no autoriza el uso de medidas ni colindancias, ni crea derecho sobre las áreas verdes, áreas de equipamiento urbano, ni se opone en conformidad con el título de cada propietario.



Mtro. Edwing Lozano Lara.  
Coordinador de Topografía  
Elaboró



Mtra. Ana Isabella Martínez Torres,  
Directora de Obras Públicas y Desarrollo Urbano



Mtro. Orlando Martínez Hernández,  
Subdirector de Desarrollo Urbano  
Vo.Bo.

Valida tu documento en: <https://desarrollourbano.veracruzmunipio.gob.mx/sigver/valida/>

Código: 0f7fe869