



H. Ayuntamiento Constitucional de Veracruz
 Dirección de Obras Públicas y Desarrollo Urbano
 Subdirección de Desarrollo Urbano
Alineamiento y Número Oficial




Folio **21**
A-0475/26
 Fecha de expedición
2026-03-03

DATOS DEL PREDIO	
Calle:	AV. ARBOL DE LA SEDA
Lote:	33
Manzana:	17 ZONA 4
Colonia:	EJIDO DOS CAMINOS II
Edo. actual del predio:	CONSTRUIDO
Número oficial asignado:	56

DATOS DEL PROPIETARIO	
Nombre:	ANDREA COSME ESCRIBANO
Domicilio:	AV. ARBOL DE LA SEDA 56 - 1
Colonia:	PROL. DOS CAMINOS
Folio ventanilla:	TDU-ALN-404 Folio pago: 20260227/19/00018
Clave catastral:	[REDACTED]
Número oficial anterior:	

ESCRITURA PÚBLICA					REGISTRO PÚBLICO DE LA PROPIEDAD				
NÚMERO	FECHA	LUGAR	NOTARÍA	DEMARC.	BAJO NUM.	VOLUMEN	FOJAS	FECHA	ZONA REG.
[REDACTED]	[REDACTED]	[REDACTED]	[REDACTED]	[REDACTED]	[REDACTED]	[REDACTED]	[REDACTED]	[REDACTED]	[REDACTED]

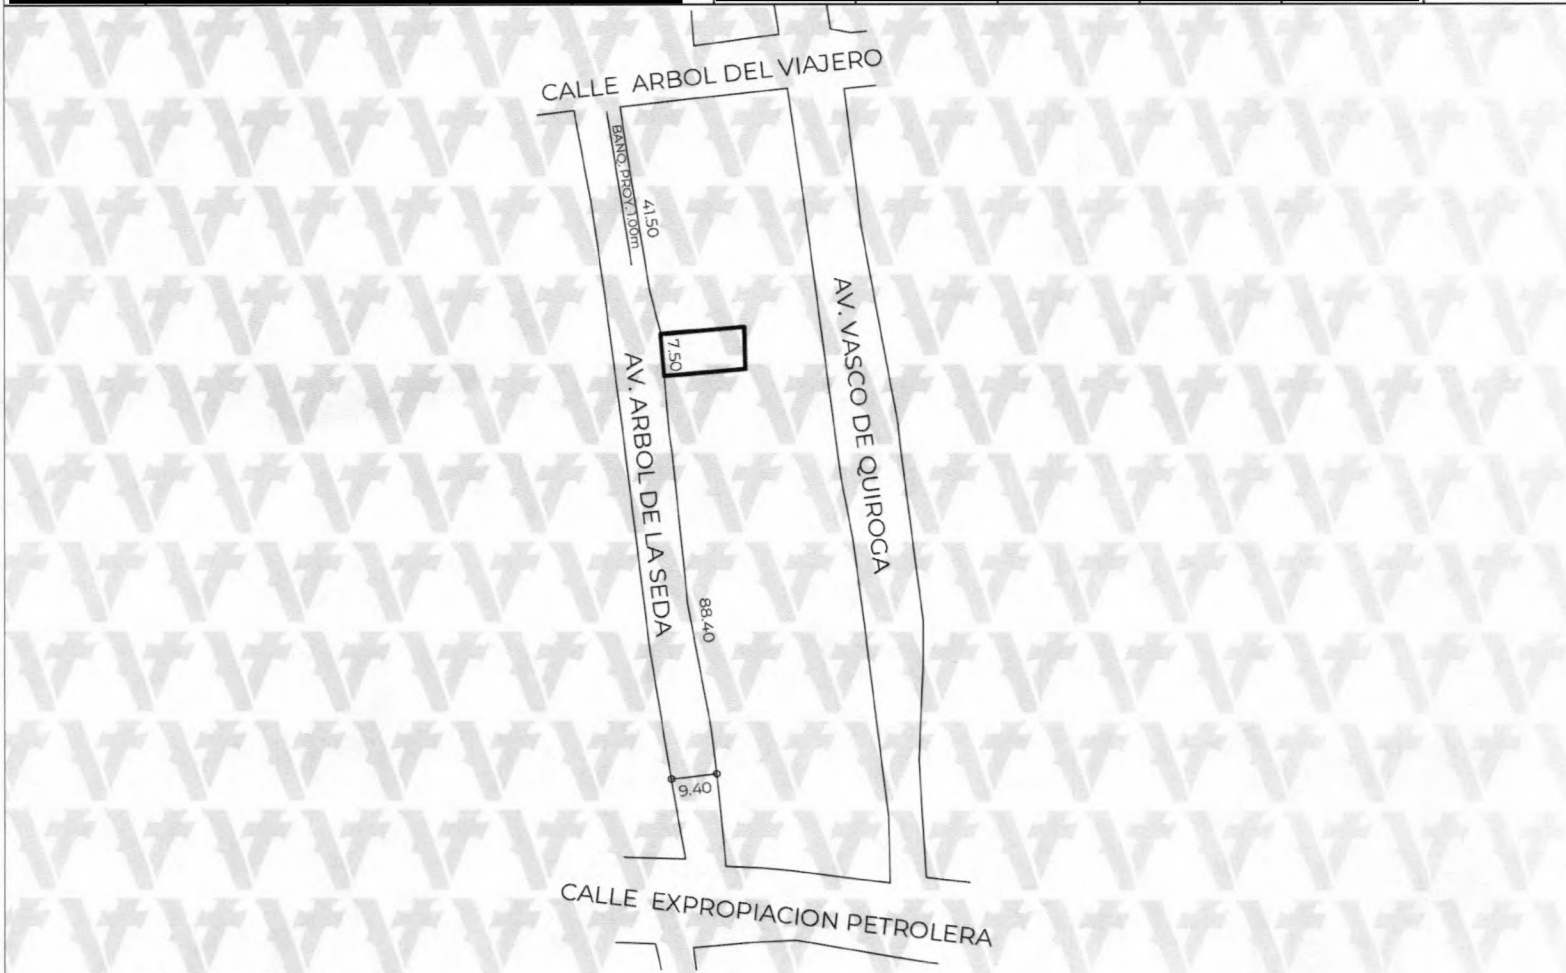

Responsable: Mtro. Edwing Lozano Lara
 Digitalizo: Mtro. Edwing Lozano Lara

Nota: Este documento es informativo, solo define los límites de la propiedad, no autoriza restitución de linderos ni colindancias, ni crea derecho sobre las áreas verdes, áreas de equipamiento urbano y se elabora en conformidad con el título de cada propietario.



Edwing Lozano Lara.
 Coordinador de Topografía
 Elaboró



Mtra. Ana Isabel Martínez Torres.
 Directora de Obras Públicas y Desarrollo Urbano

Mtro. Orlando Martínez Hernández
 Subdirector de Desarrollo Urbano
 Vo.Bo.



Valida tu documento en: <https://desarrollourbano.veracruzmunipio.gob.mx/sigver/valida/>

Código: 386fcf83