



H. Ayuntamiento Constitucional de Veracruz
 Dirección de Obras Públicas y Desarrollo Urbano
 Subdirección de Desarrollo Urbano
Alineamiento y Número Oficial




Folio
 A-0476/26
Fecha de expedición
 2026-03-03

DATOS DEL PREDIO	
Calle:	AV. YUCATAN
Lote:	22
Manzana:	8
Colonia:	HERIBERTO JARA CORONA
Edo. actual del predio:	CONSTRUIDO
Número oficial asignado:	301

DATOS DEL PROPIETARIO	
Nombre:	ROSALBA MORALES DE CUEVAS
Domicilio:	CALLE PAPANTLA 301
Colonia:	HERIBERTO JARA CORONA
Folio ventanilla:	TDU-ALN-405 Folio pago: 20260227/19/00015
Clave catastral:	[REDACTED]
Número oficial anterior:	

ESCRITURA PÚBLICA					REGISTRO PÚBLICO DE LA PROPIEDAD				
NÚMERO	FECHA	LUGAR	NOTARÍA	DEMARC.	BAJO NUM.	VOLUMEN	FOJAS	FECHA	ZONA REG.

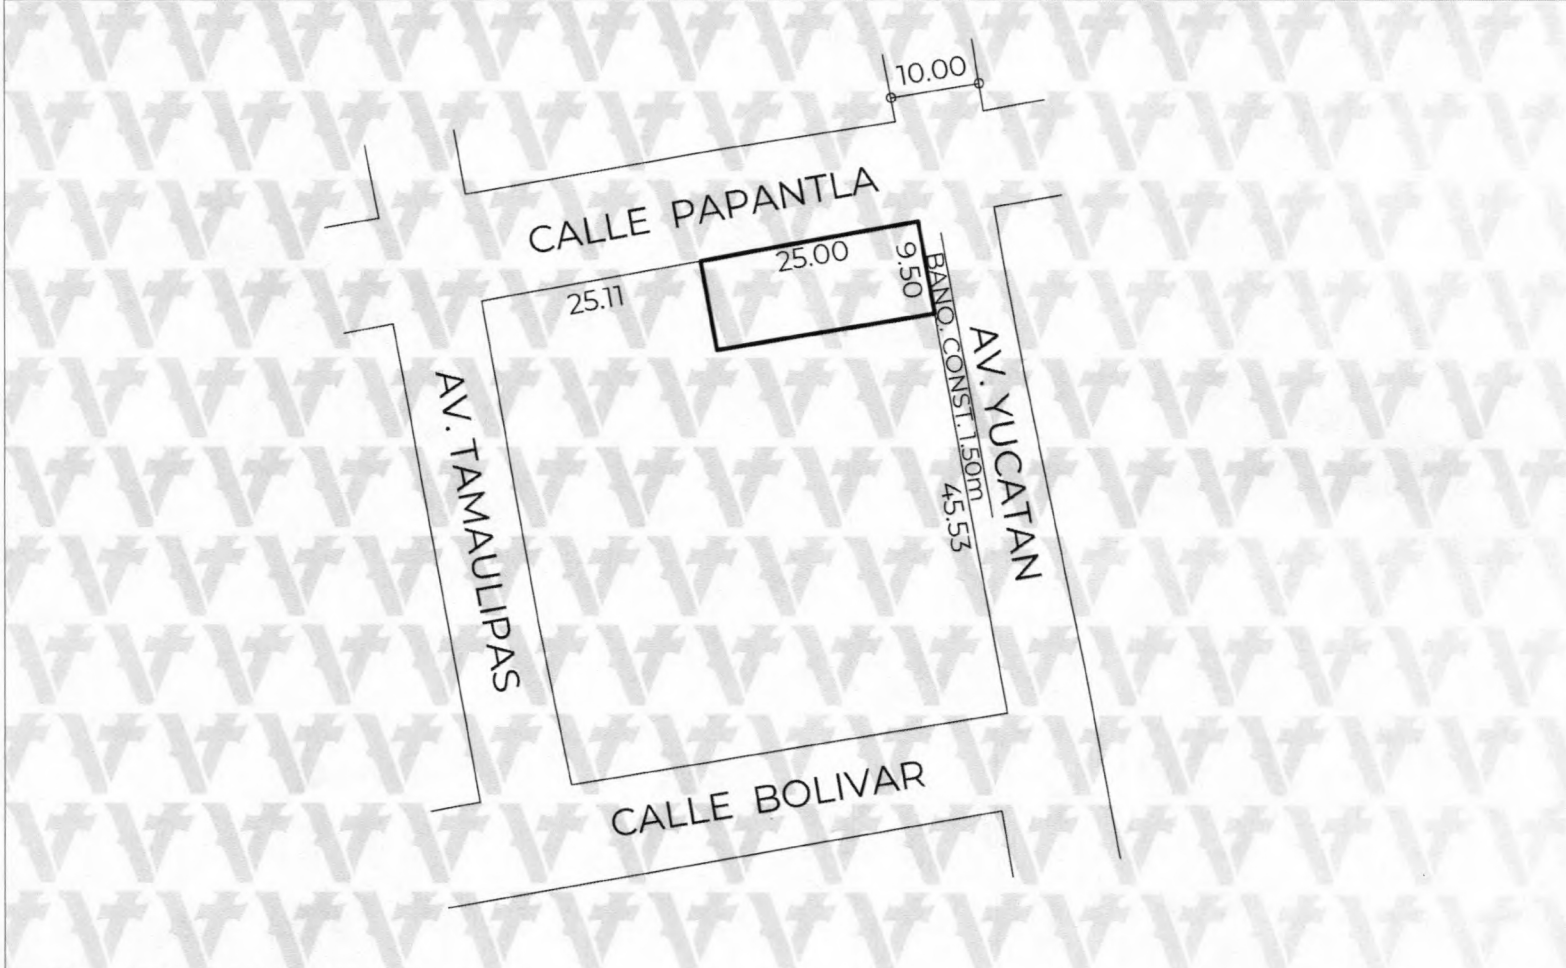

Responsable: Mtro. Edwing Lozano Lara
 Digitalizo: Mtro. Edwing Lozano Lara


Nota: Este documento es informativo, solo define los límites de la propiedad, no autoriza rectificación de medidas ni colindancias, ni crea derecho sobre las áreas verdes, áreas de equipamiento urbano y se elabora en conformidad con el título de cada propiedad.



[Signature]
 Edwing Lozano Lara.
 Coordinador de Topografía
 Elaboró



Mtra. Ana Isabel Martínez Torres.
 Directora de Obras Públicas y Desarrollo Urbano

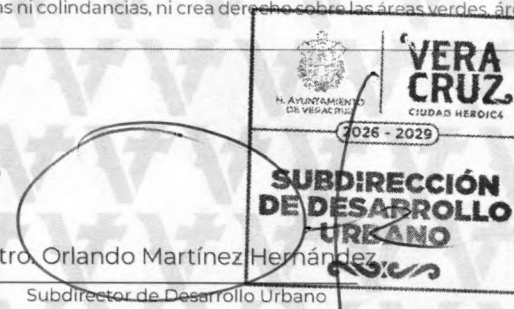

[Signature]
 Mtro. Orlando Martínez Hernández.
 Subdirector de Desarrollo Urbano
 Vo.Bo.

Valida tu documento en: <https://desarrollourbano.veracruzmunipio.gob.mx/sigver/valida/>

Código: 2d7c48ec