



H. Ayuntamiento Constitucional de Veracruz  
 Dirección de Obras Públicas y Desarrollo Urbano  
 Subdirección de Desarrollo Urbano  
**Alineamiento y Número Oficial**




Folio **A-0502/26**  
 Fecha de expedición **2026-03-11**

DATOS DEL PREDIO	
Calle:	RIO MAGDALENA
Lote:	8
Manzana:	85
Colonia:	FRACC. LOMAS DE RIO MEDIO
Edo. actual del predio:	CONSTRUIDO
Número oficial asignado:	623

DATOS DEL PROPIETARIO	
Nombre:	MANUEL JESUS CANDELARIO GONGORA CRUZ
Domicilio:	AV RIO MAGDALENA 623
Colonia:	FRACC LOMAS DE RIO MEDIO
Folio ventanilla:	TDU-ALN-431 Folio pago: 20260303/23/00003
Clave catastral:	[REDACTED]
Número oficial anterior:	

ESCRITURA PÚBLICA					REGISTRO PÚBLICO DE LA PROPIEDAD				
NÚMERO	FECHA	LUGAR	NOTARÍA	DEMARC.	BAJO NUM.	VOLUMEN	FOJAS	FECHA	ZONA REG.
[REDACTED]	[REDACTED]	[REDACTED]	[REDACTED]	[REDACTED]	[REDACTED]	[REDACTED]	[REDACTED]	[REDACTED]	[REDACTED]

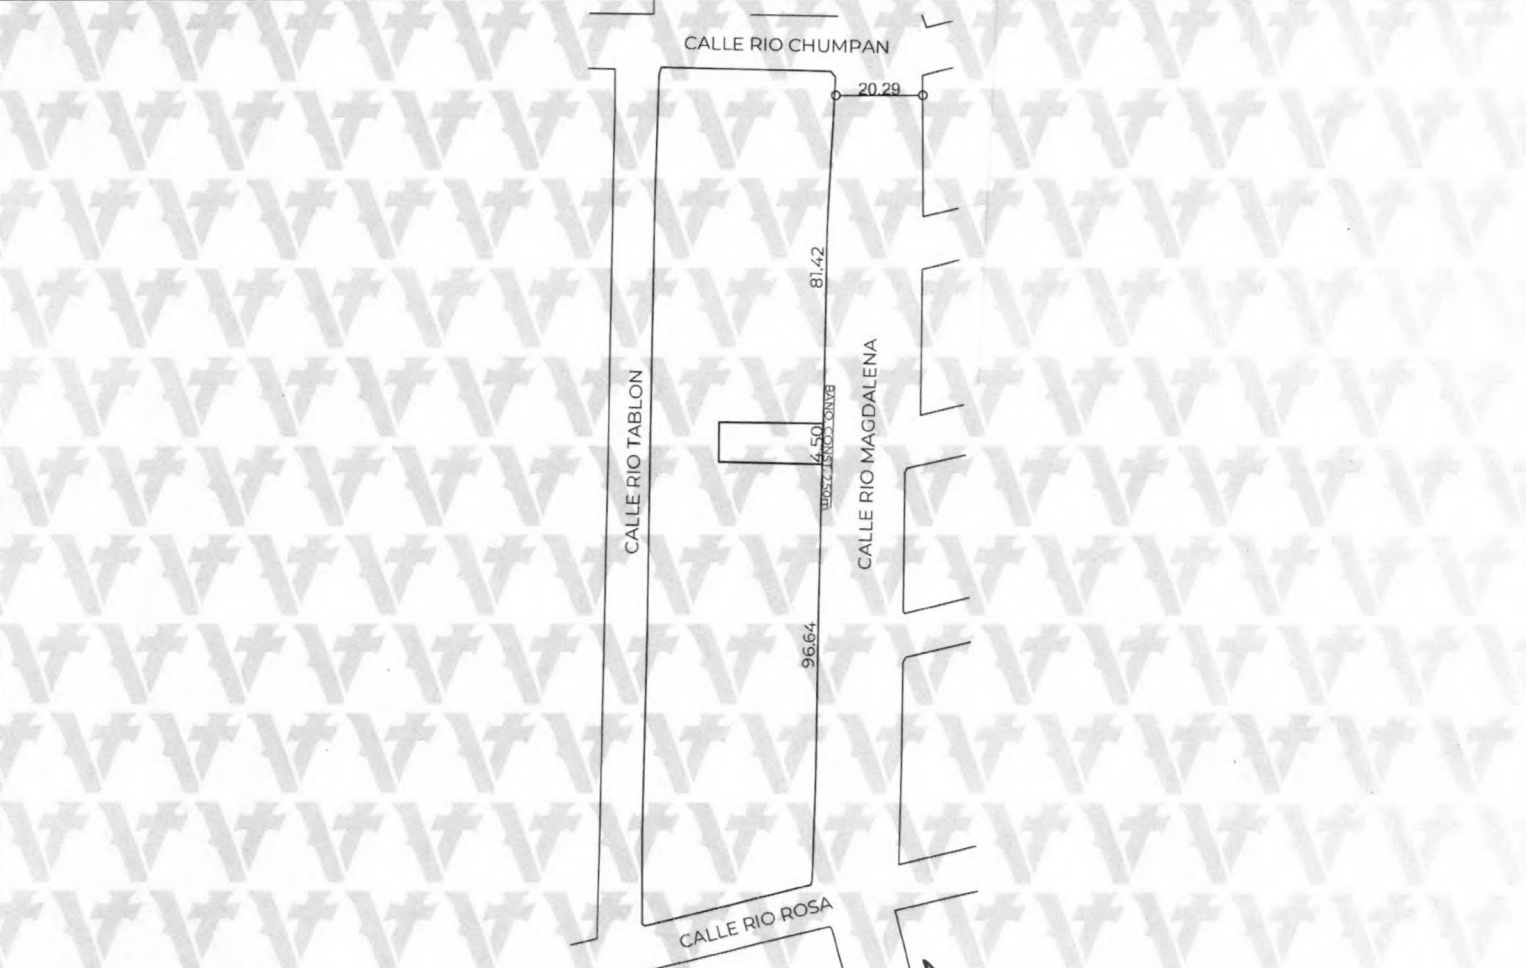

Responsable: Ing. Helena Pérez Gutiérrez  
 Digitalizo: Ing. Helena Pérez Gutiérrez

Nota: Este documento es informativo, solo define los límites de la propiedad, no autoriza modificación de medidas ni colindancias, ni crea derecho sobre las áreas verdes, áreas de equipamiento urbano o áreas que se reservan en conformidad con el título de cada propietario.

**VERA CRUZ**  
 H. AYUNTAMIENTO DE VERACRUZ  
 2026 - 2029  
**TOPOGRAFÍA**  
 SUBDIRECCIÓN DE DESARROLLO URBANO

Mtro. Edwing Lozano Lara.  
 Coordinador de Topografía  
 Elaboró

**VERA CRUZ**  
 H. AYUNTAMIENTO DE VERACRUZ  
 2026 - 2029  
**DIRECCIÓN DE OBRAS PÚBLICAS Y DESARROLLO URBANO**

Mtra. Ana Isabel Martínez Torres  
 Directora de Obras Públicas y Desarrollo Urbano

Mtro. Orlando Martínez Hernández  
 Subdirector de Desarrollo Urbano  
 Vo.Bo.

**VERA CRUZ**  
 H. AYUNTAMIENTO DE VERACRUZ  
 2026 - 2029  
**SUBDIRECCIÓN DE DESARROLLO URBANO**

Código: 024a7309

Valida tu documento en: <https://desarrollourbano.veracruzmunipio.gob.mx/sigver/valida/>