



H. Ayuntamiento Constitucional de Veracruz
Dirección de Obras Públicas y Desarrollo Urbano
Subdirección de Desarrollo Urbano
Alineamiento y Número Oficial



Folio
A-0507/26
Fecha de expedición
2026-03-06


DATOS DEL PREDIO

Calle: **AZUCENA**
Lote: **4**
Manzana: **27 ZONA 1**
Colonia: **DOS CAMINOS**
Edo. actual del predio: **CONSTRUIDO**
Número oficial asignado: **237**

DATOS DEL PROPIETARIO

Nombre: **BELEM MOSCOSO PULIDO Y COPROP.**
Domicilio: **AZUCENA 173**
Colonia: **DOS CAMINOS**
Folio ventanilla: **TDU-ALN-434** Folio pago: **20260303/23/00020**
Clave catastral: **[REDACTED]**
Número oficial anterior: **173**

ESCRITURA PÚBLICA					REGISTRO PÚBLICO DE LA PROPIEDAD					
NÚMERO	FECHA	LUGAR	NOTARÍA	DEMARC.	BAJO NUM.	VOLUMEN	FOJAS	FECHA	ZONA REG.	
[REDACTED]	[REDACTED]	[REDACTED]	[REDACTED]	[REDACTED]	[REDACTED]	[REDACTED]	[REDACTED]	[REDACTED]	[REDACTED]	

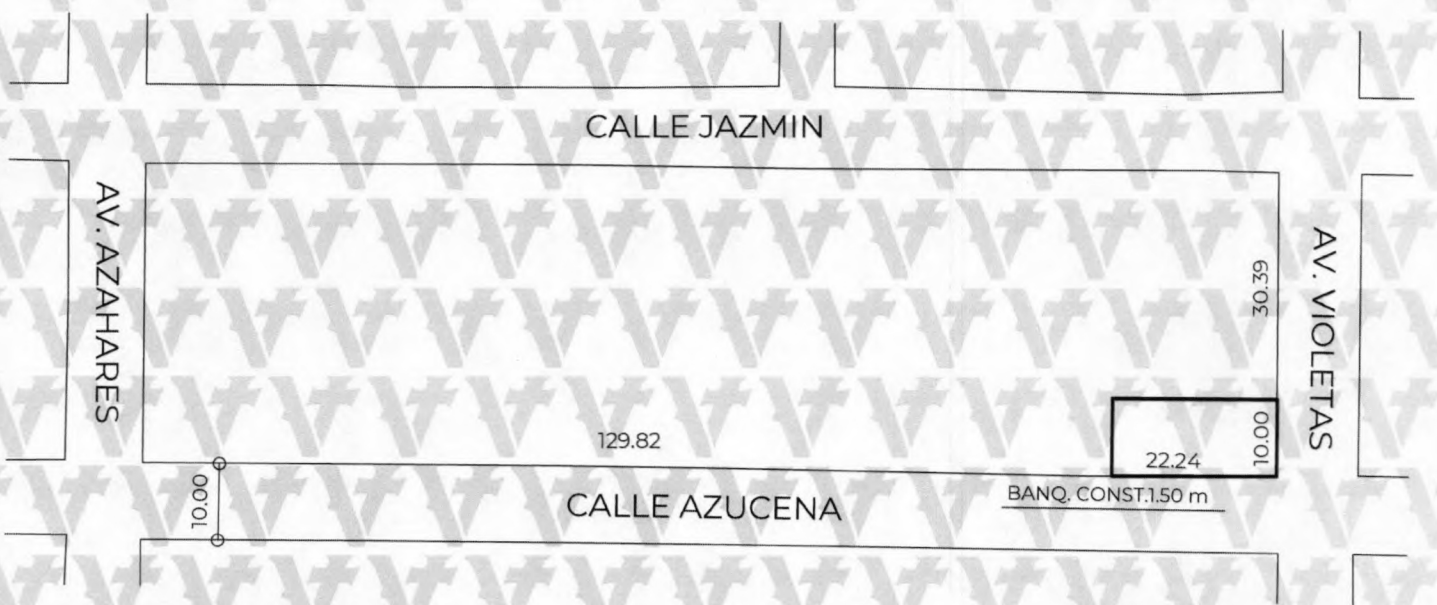

Responsable: Mtro. Edwing Lozano Lara
Digitalizo: Mireya Patricia Victoria Landeros

Nota: Este documento es informativo, solo define los límites de la propiedad, no autoriza la construcción de medidas ni colindancias, ni crea derecho sobre las áreas verdes, áreas de equipamiento urbano y se elabora en conformidad con el título de cada propiedad.




Edwing Lozano Lara.
Coordinador de Topografía
Elaboró



Mtra. Ana Isabella Martínez Torres.
Directora de Obras Públicas y Desarrollo Urbano

Mtro. Orlando Martínez Hernández
Subdirector de Desarrollo Urbano
Vo.Bo.

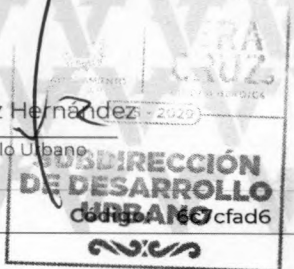

Valida tu documento en: <https://desarrollourbano.veracruzmunipio.gob.mx/sigver/valida/>