



H. Ayuntamiento Constitucional de Veracruz
 Dirección de Obras Públicas y Desarrollo Urbano
 Subdirección de Desarrollo Urbano
Alineamiento y Número Oficial



Folio
A-0509/26
 Fecha de expedición
2026-03-06


DATOS DEL PREDIO

Calle: CAMPERO
 Lote: FRAC. DEL L-74, 76 Y 78
 Manzana: 149 CATASTRAL
 Colonia: ZONA CENTRO
 Edo. actual del predio: CONSTRUIDO
 Número oficial asignado: 47

DATOS DEL PROPIETARIO

Nombre: BICHIR SARQUIS NAHUM LAJUD
 Domicilio: AV. 1 DE MAYO 1587
 Colonia: IGNACIO ZARAGOZA
 Folio ventanilla: TDU-ALN-436 Folio pago: 20260304/23/00012
 Clave catastral: [REDACTED]
 Número oficial anterior:

ESCRITURA PÚBLICA					REGISTRO PÚBLICO DE LA PROPIEDAD					
NÚMERO	FECHA	LUGAR	NOTARÍA	DEMARC.	BAJO NUM.	VOLUMEN	FOJAS	FECHA	ZONA REG.	
[REDACTED]	[REDACTED]	[REDACTED]	[REDACTED]	[REDACTED]	[REDACTED]	[REDACTED]	[REDACTED]	[REDACTED]	[REDACTED]	[REDACTED]

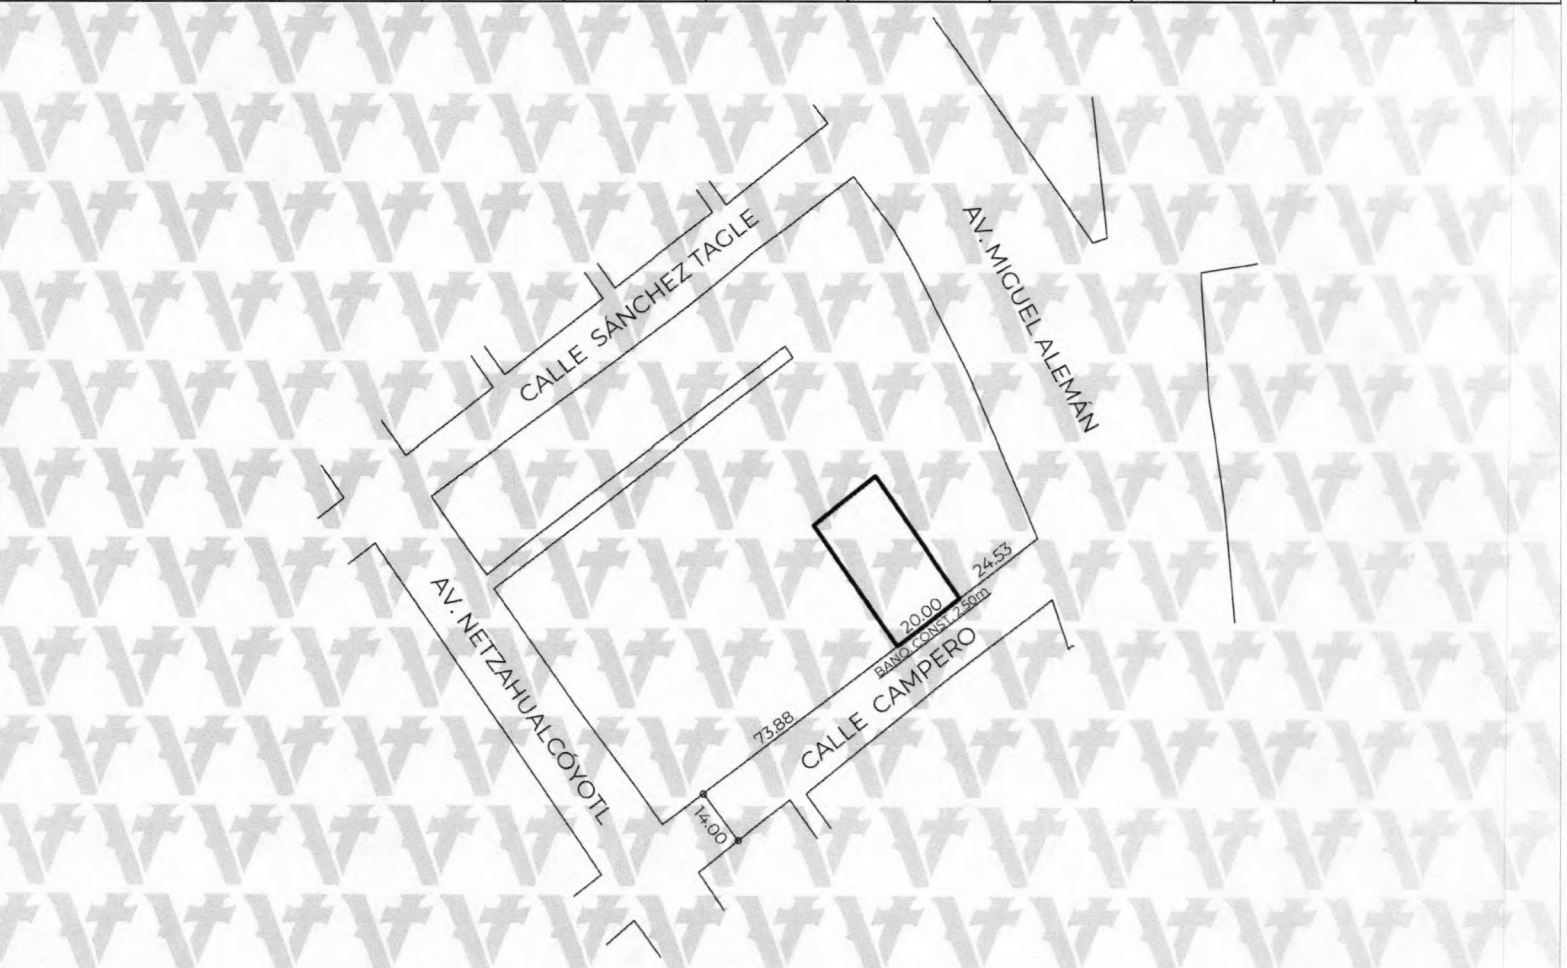

Responsable: Mtro. Edwing Lozano Lara
 Digitalizo: Mireya Patricia Victoria Landeros


Nota: Este documento es informativo, solo define los límites de la propiedad, no genera derechos, ni medidas ni colindancias, ni crea derecho sobre las áreas verdes, áreas de equipamiento urbano y se elabora en conformidad con el título de cada propiedad.



[Signature]
 Edwing Lozano Lara.
 Coordinador de Topografía
 Elaboró



Mtra. Ana Isabel Martínez Torres
 Directora de Obras Públicas y Desarrollo Urbano

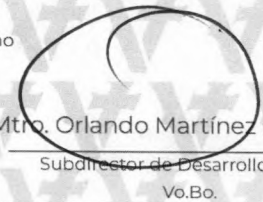

Mtro. Orlando Martínez Hernández
 Subdirector de Desarrollo Urbano
 Vo.Bo.



Valida tu documento en: <https://desarrollourbano.veracruzmunicipio.gob.mx/sigver/valida/>