


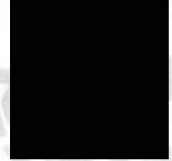

H. Ayuntamiento Constitucional de Veracruz  
Dirección de Obras Públicas y Desarrollo Urbano  
Subdirección de Desarrollo Urbano  
**Alineamiento y Número Oficial**



Folio  
**A-0513/26**  
Fecha de expedición  
**2026-03-09**

**DATOS DEL PREDIO**

Calle: **RIO CEMPOALA**  
Lote: **25 A**  
Manzana: **24**  
Colonia: **FRACC. LOMAS DE RIO MEDIO**  
Edo. actual del predio: **CONSTRUIDO**  
Número oficial asignado: **1394**


**DATOS DEL PROPIETARIO**

Nombre: **PEDRO GOMEZ PAVON**  
Domicilio: **C. RIO CEMPOALA 1394**  
Colonia: **FRACC. LOMAS DE RIO MEDIO**  
Folio ventanilla: **TDU-ALN-441** Folio pago: **20260304/23/00014**  
Clave catastral: **[REDACTED]**  
Número oficial anterior:

**ESCRITURA PÚBLICA**

**REGISTRO PÚBLICO DE LA PROPIEDAD**

NÚMERO	FECHA	LUGAR	NOTARÍA	DEMARC.	BAJO NUM.	VOLUMEN	FOJAS	FECHA	ZONA REG.

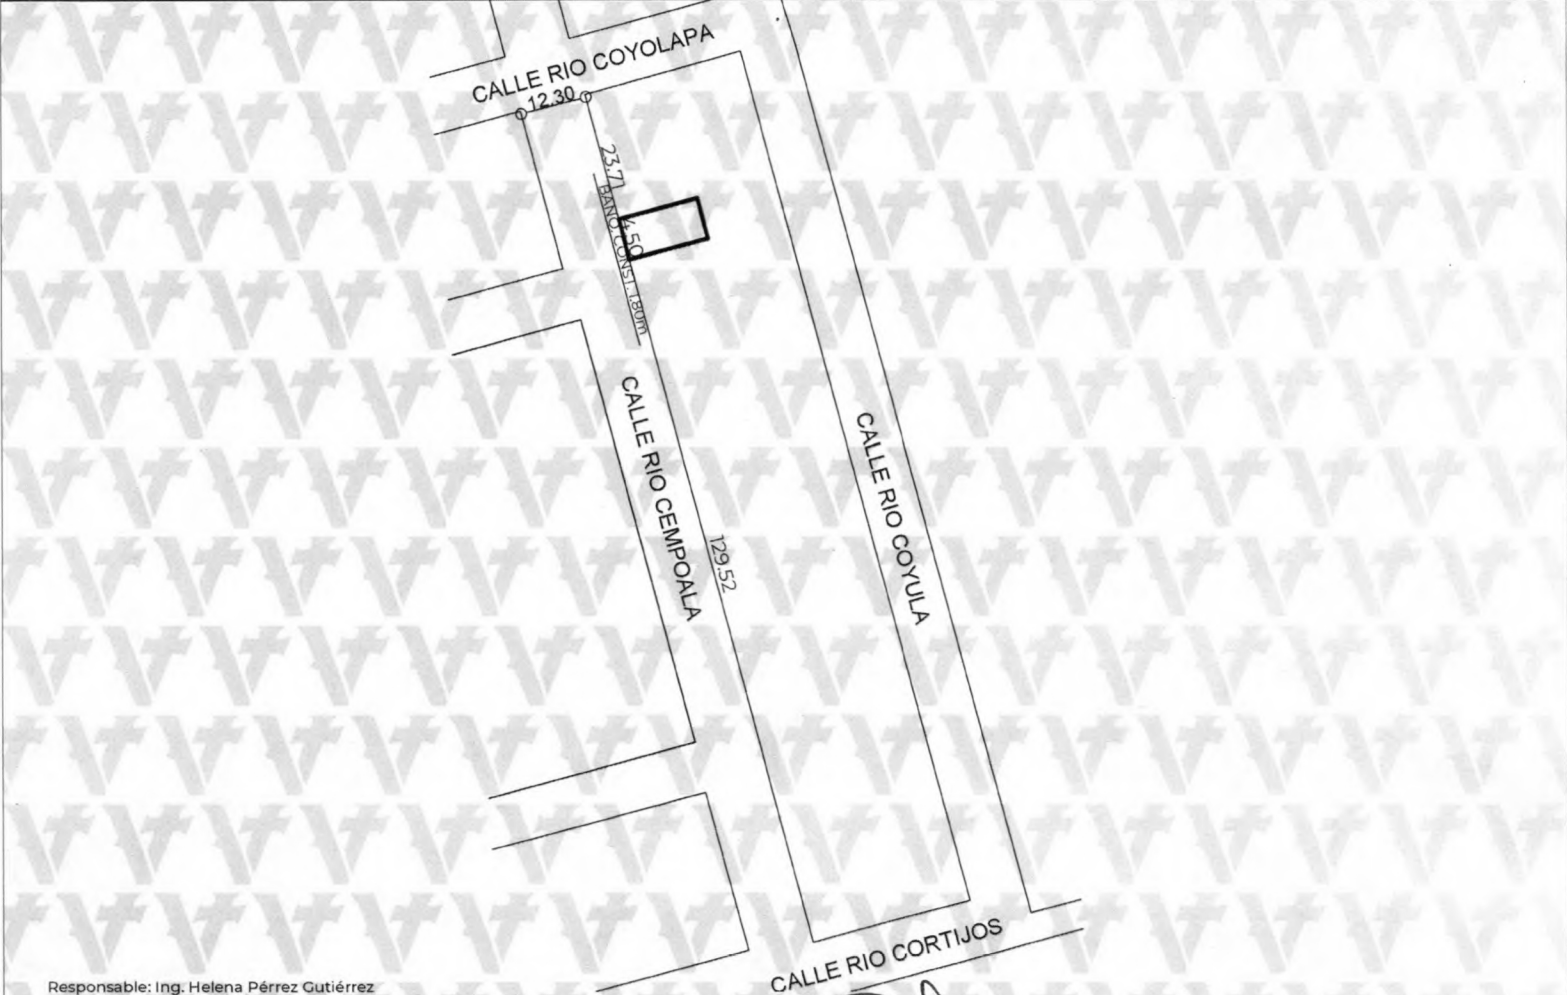

Responsable: Ing. Helena Pérez Gutiérrez  
Digitalizo: Ing. Helena Pérez Gutiérrez

Nota: Este documento es informativo, solo define los límites de la propiedad, no autoriza construcción de medidas ni colindancias, ni crea derecho sobre las áreas verdes, áreas de equipamiento urbano y se elabora en conformidad con el título de cada propietario.



*[Signature]*  
wing Lozano Lara.  
Coordinador de Topografía  
Elaboró



Mtra. Ana Isabella Martínez Torres.  
Directora de Obras Públicas y Desarrollo Urbano

*[Signature]*  
Mtro. Orlando Martínez  
Subdirector de Desarrollo Urbano  
Vo.Bo.



Valida tu documento en: <https://desarrollourbano.veracruzmunipio.gob.mx/sigver/valida/>

Código: 8e05d438