



H. Ayuntamiento Constitucional de Veracruz  
 Dirección de Obras Públicas y Desarrollo Urbano  
 Subdirección de Desarrollo Urbano  
**Alineamiento y Número Oficial**



**Folio**  
A-0516/26

**Fecha de expedición**  
2026-03-10


DATOS DEL PREDIO	
Calle:	ZARZAMORA
Lote:	5 Y 7
Manzana:	10
Colonia:	FRACC LAS PALMAS
Edo. actual del predio:	CONSTRUIDO
Número oficial asignado:	218

DATOS DEL PROPIETARIO	
Nombre:	LUCIA SANTOS LAGUNES
Domicilio:	CTO. LAS PALMAS 318
Colonia:	FRACC. LAS PALMAS
Folio ventanilla:	TDU-ALN-446 Folio pago: 20260304/23/00017
Clave catastral:	[REDACTED]
Número oficial anterior:	

ESCRITURA PÚBLICA

REGISTRO PÚBLICO DE LA PROPIEDAD

NÚMERO	FECHA	LUGAR	NOTARÍA	DEMARC.	BAJO NUM.	VOLUMEN	FOJAS	FECHA	ZONA REG.
[REDACTED]	[REDACTED]	[REDACTED]	[REDACTED]	[REDACTED]	[REDACTED]	[REDACTED]	[REDACTED]	[REDACTED]	[REDACTED]

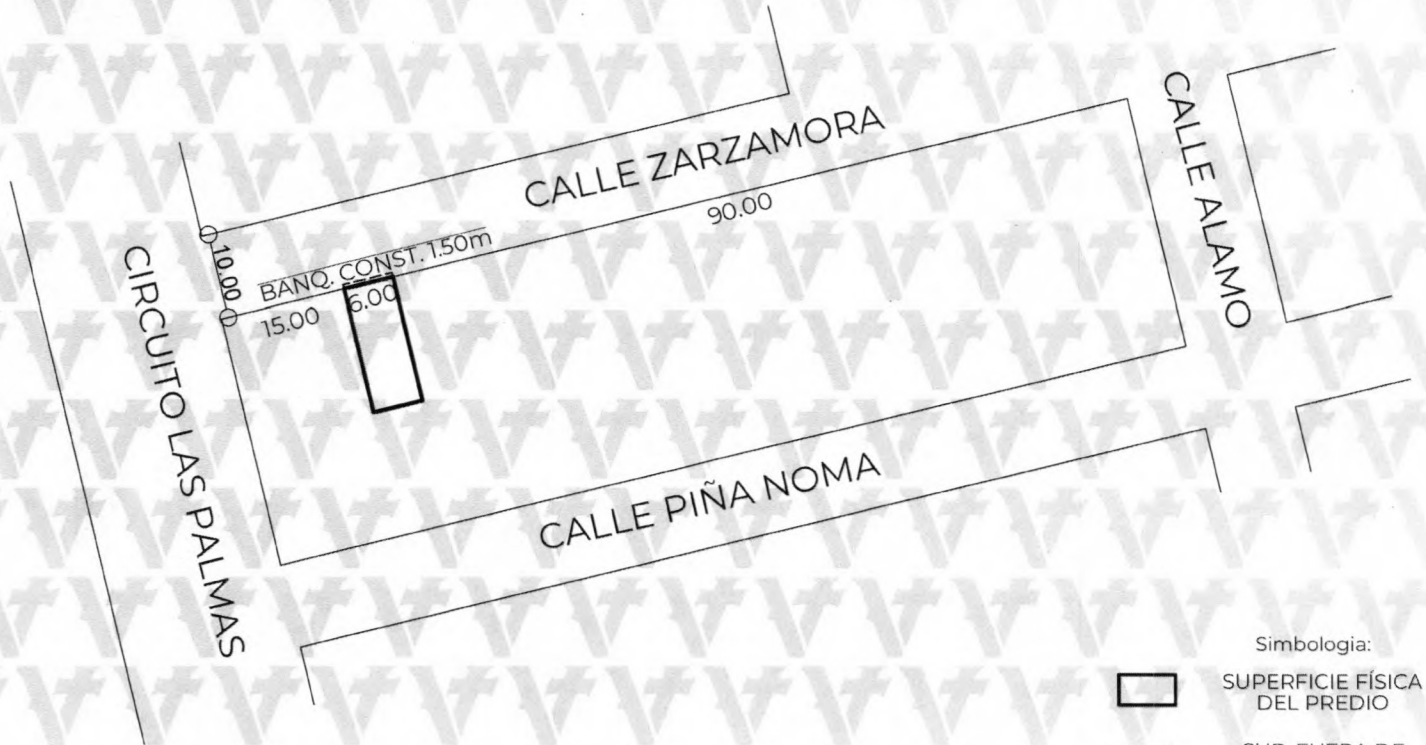


Simbología:

- SUPERFICIE FÍSICA DEL PREDIO
- SUP. FUERA DE ALINEAMIENTO EN PLANTA ALTA

Responsable: Ing. Helena Pérez Gutiérrez  
 Digitalizo: Ing. Helena Pérez Gutiérrez

Nota: Este documento es informativo, solo define los límites de la propiedad, no autoriza la división de medidas ni colindancias, ni crea derecho sobre las áreas verdes, áreas de equipamiento urbano, ni labora en conformidad con el título de cada propietario.

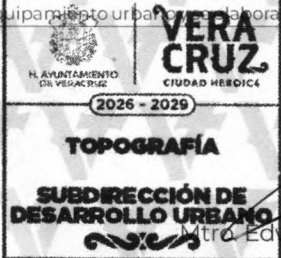

Mtro. Edwing Lozano Lara.  
 Coordinador de Topografía  
 Elaboró



Mtra. Ana Isabel Martínez Torres.  
 Directora de Obras Públicas y Desarrollo Urbano



Mtro. Orlando Martínez Hernández  
 Subdirector de Desarrollo Urbano  
 Vó.Bo.

Valida tu documento en: <https://desarrollourbano.veracruzmunipio.gob.mx/sigver/valida/>

Código: e8165b50