



H. Ayuntamiento Constitucional de Veracruz
Dirección de Obras Públicas y Desarrollo Urbano
Subdirección de Desarrollo Urbano
Alineamiento y Número Oficial




Folio
A-0517/26
Fecha de expedición
2026-03-09

DATOS DEL PREDIO	
Calle:	AVENIDA ARRECIFE LA GALLEGA
Lote:	FRACC. "B" RESULTANTE DE LA SUBDIVISIÓN DE L-11
Manzana:	2
Colonia:	FRACC. PESCADORES
Edo. actual del predio:	CONSTRUIDO
Número oficial asignado:	62

DATOS DEL PROPIETARIO	
Nombre:	JOSÉ ANTONIO LEZAMA PASEIRO
Domicilio:	AV. LEONARDO PASQUEL 1350
Colonia:	U. HAB. INFONAVIT RÍO MEDIO
Folio ventanilla:	TDU-ALN-447 Folio pago: 20260304/23/00049
Clave catastral:	[REDACTED]
Número oficial anterior:	

ESCRITURA PÚBLICA					REGISTRO PÚBLICO DE LA PROPIEDAD					
NÚMERO	FECHA	LUGAR	NOTARÍA	DEMARC.	BAJO NUM.	VOLUMEN	FOJAS	FECHA	ZONA REG.	
[REDACTED]	[REDACTED]	[REDACTED]	[REDACTED]	[REDACTED]	[REDACTED]	[REDACTED]	[REDACTED]	[REDACTED]	[REDACTED]	[REDACTED]

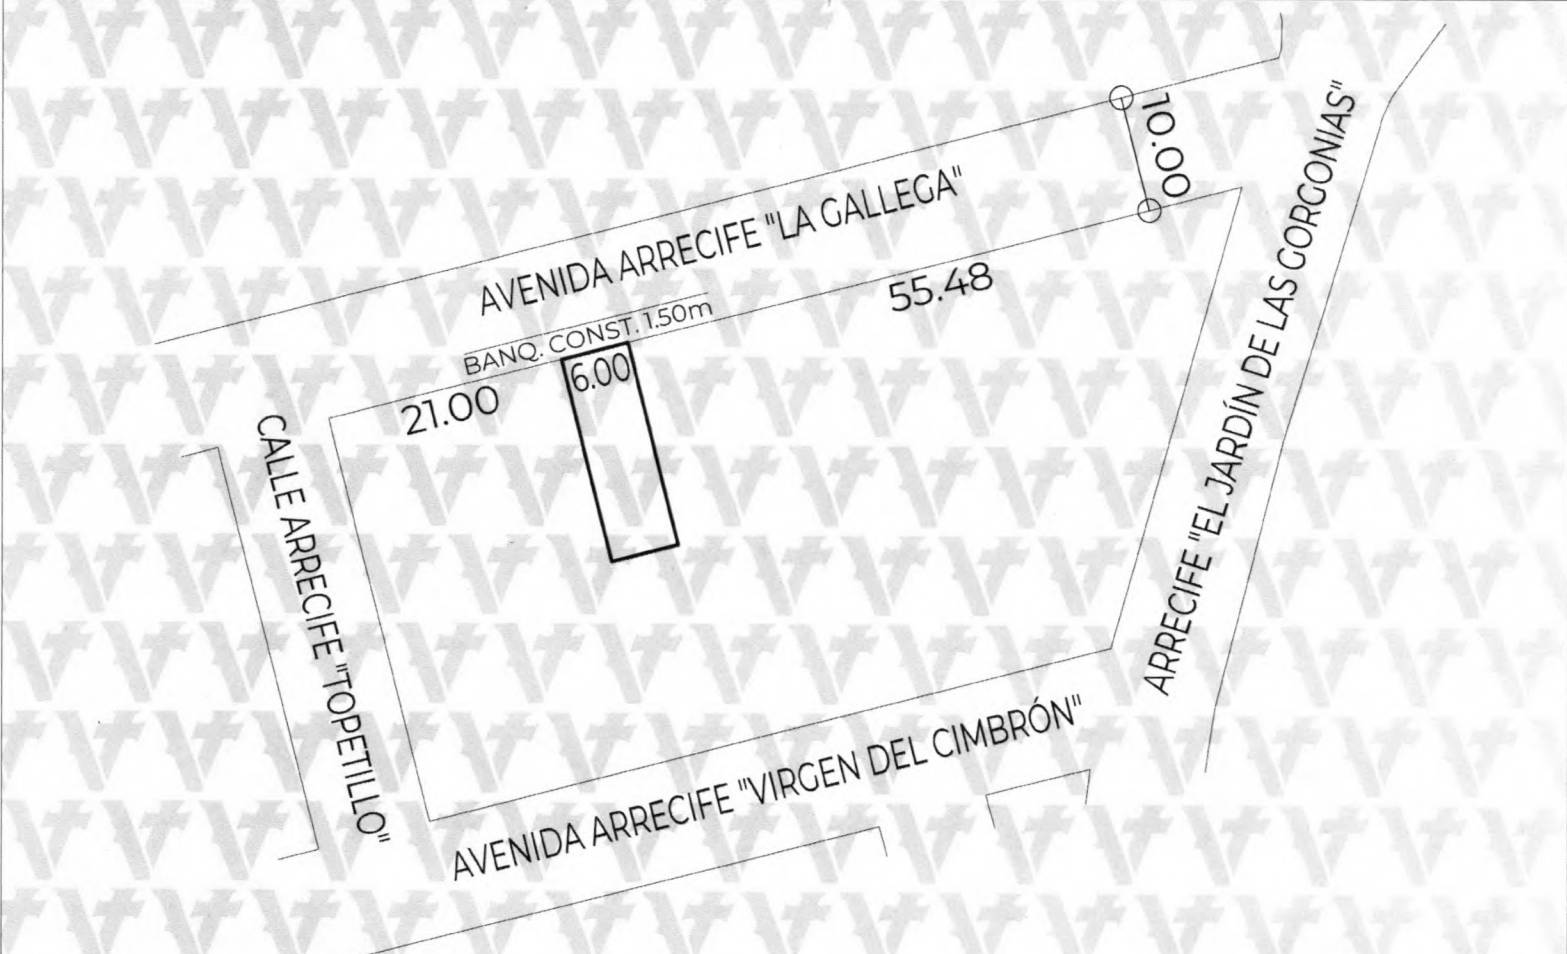

Responsable: Mtro. Edwing Lozano Lara
Digitalizo: Mireya Patricia Victoria Landeros

Nota: Este documento es informativo, solo define los límites de la propiedad, no autoriza ni crea derechos de colindancias, ni crea derecho sobre las áreas verdes, áreas de equipamiento urbano, ni se basa en conformidad con el título de cada propiedad.

VERA CRUZ
H. AYUNTAMIENTO DE VERACRUZ
CIUDAD HEROICA
2026 - 2029

TOPOGRAFÍA
SUBDIRECCIÓN DE DESARROLLO URBANO

Mtro. Edwing Lozano Lara.
Coordinador de Topografía
Elaboró

VERA CRUZ
H. AYUNTAMIENTO DE VERACRUZ
CIUDAD HEROICA
2026 - 2029

Mtra. Ana Isabel Sánchez Torres.
Directora de Obras Públicas y Desarrollo Urbano

DIRECCIÓN DE OBRAS PÚBLICAS Y DESARROLLO URBANO

VERA CRUZ
H. AYUNTAMIENTO DE VERACRUZ
CIUDAD HEROICA
2026 - 2029

Mtro. Orlando Martínez Hernández
Subdirector de Desarrollo Urbano
Vo.Bo.

SUBDIRECCIÓN DE DESARROLLO URBANO

Valida tu documento en: <https://desarrollourbano.veracruzmunipio.gob.mx/sigver/valida/>

Código: e237071b