



H. Ayuntamiento Constitucional de Veracruz  
Dirección de Obras Públicas y Desarrollo Urbano  
Subdirección de Desarrollo Urbano  
**Alineamiento y Número Oficial**




Folio  
**A-0519/26**  
Fecha de expedición  
**2026-03-09**

14

DATOS DEL PREDIO	
Calle:	AV. LAGUNA REAL
Lote:	41
Manzana:	48
Colonia:	FRACC. LAGUNA REAL
Edo. actual del predio:	CONSTRUIDO
Número oficial asignado:	585

DATOS DEL PROPIETARIO	
Nombre:	DULCE MARÍA MALDONADO ALVARADO
Domicilio:	AV. LAGUNA REAL 585
Colonia:	FRACC. LAGUNA REAL
Folio ventanilla:	TDU-ALN-449 Folio pago: 20260304/23/00050
Clave catastral:	[REDACTED]
Número oficial anterior:	

ESCRITURA PÚBLICA					REGISTRO PÚBLICO DE LA PROPIEDAD					
NÚMERO	FECHA	LUGAR	NOTARÍA	DEMARC.	BAJO NUM.	VOLUMEN	FOJAS	FECHA	ZONA REG.	
[REDACTED]	[REDACTED]	[REDACTED]	[REDACTED]	[REDACTED]	[REDACTED]	[REDACTED]	[REDACTED]	[REDACTED]	[REDACTED]	

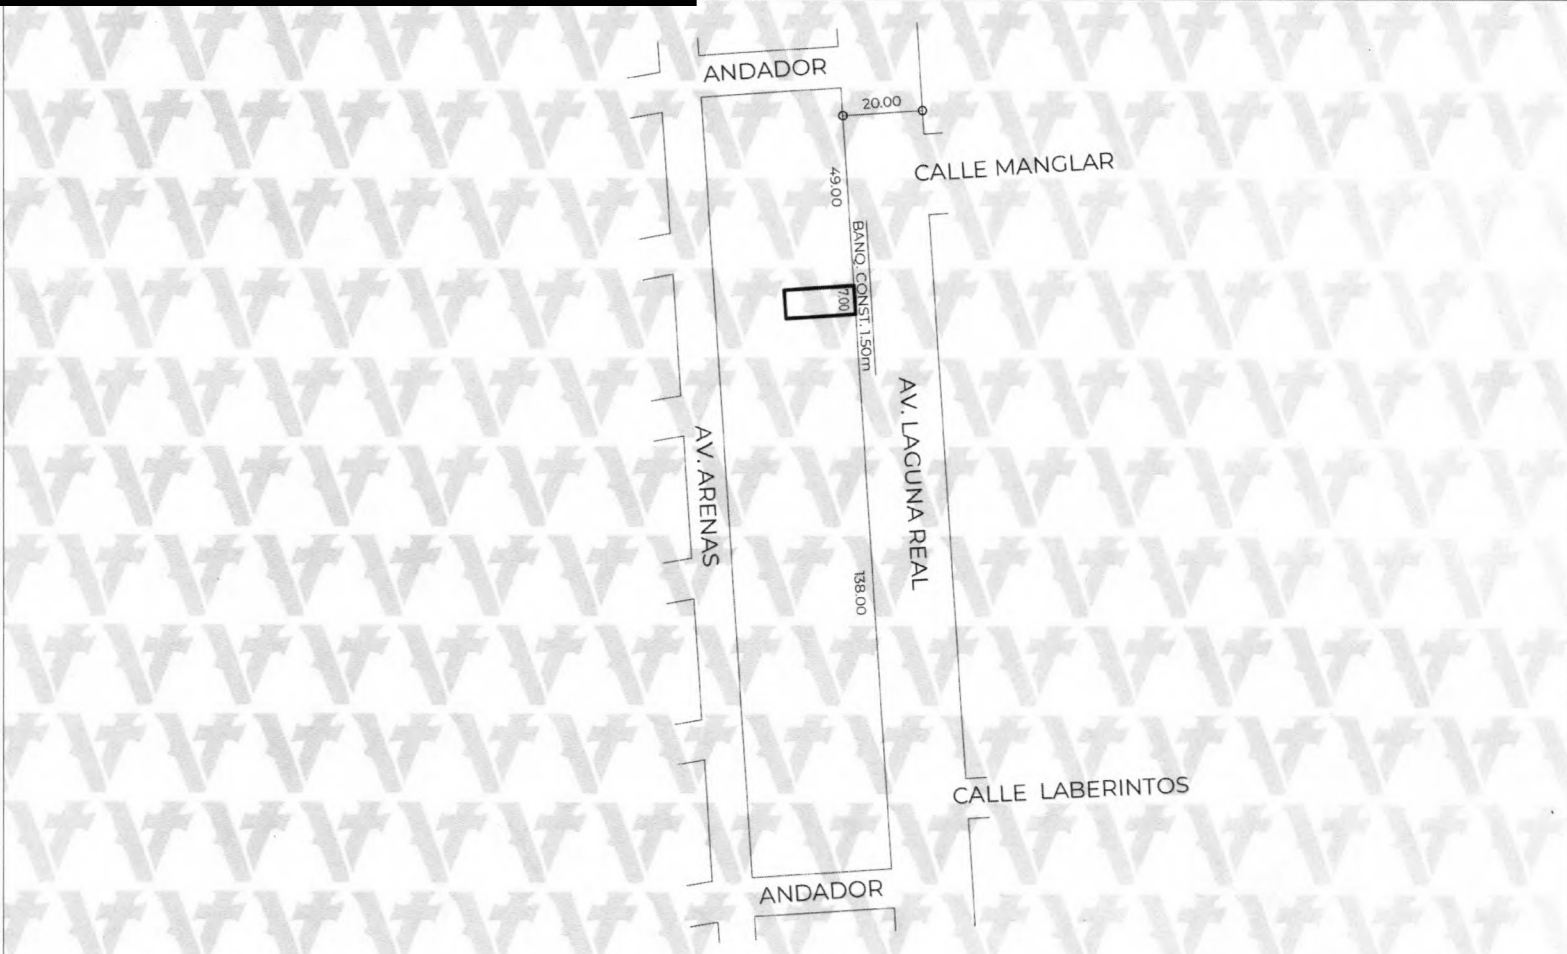

Responsable: Mtro. Edwing Lozano Lara  
Digitalizo: Mireya Patricia Victoria Landeros


Nota: Este documento es informativo, solo define los límites de la propiedad, no autoriza restricción de medidas ni colindancias, ni crea derecho sobre las áreas verdes, áreas de equipamiento urbano y se elabora en conformidad con el título de cada propietario.



Mtro. Edwing Lozano Lara.  
Coordinador de Topografía  
Elaboró



Mtra. Ana Isabella Hernández Torres.  
Directora de Obras Públicas y Desarrollo Urbano

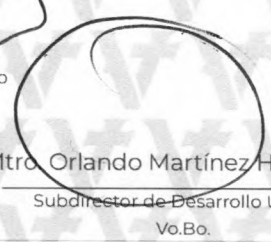

Mtro. Orlando Martínez Hernández  
Subdirector de Desarrollo Urbano  
Vo.Bo.



Código: 28893d9d

Valida tu documento en: <https://desarrollourbano.veracruzmunipio.gob.mx/sigver/valida/>