



H. Ayuntamiento Constitucional de Veracruz
 Dirección de Obras Públicas y Desarrollo Urbano
 Subdirección de Desarrollo Urbano
Alineamiento y Número Oficial




Folio **20**
 A-0523/26
 Fecha de expedición
 2026-03-09

DATOS DEL PREDIO	
Calle:	AV. NETZAHUALCOYÓTL
Lote:	RESULTANTE DE LA FUSIÓN DE LAS FRACC. DE L-10
Manzana:	27
Colonia:	CENTRO
Edo. actual del predio:	CONSTRUIDO
Número oficial asignado:	3089

DATOS DEL PROPIETARIO	
Nombre:	IGNACIO VÁZQUEZ MORA Y COPROP.
Domicilio:	TRIUNFO UNIDO 120
Colonia:	MIGUEL ÁNGEL DE QUEVEDO
Folio ventanilla:	TDU-ALN-453 Folio pago: 20260305/23/00005
Clave catastral:	[REDACTED]
Número oficial anterior:	

ESCRITURA PÚBLICA					REGISTRO PÚBLICO DE LA PROPIEDAD					
NÚMERO	FECHA	LUGAR	NOTARÍA	DEMARC.	BAJO NUM.	VOLUMEN	FOJAS	FECHA	ZONA REG.	
[REDACTED]	[REDACTED]	[REDACTED]	[REDACTED]	[REDACTED]	[REDACTED]	[REDACTED]	[REDACTED]	[REDACTED]	[REDACTED]	

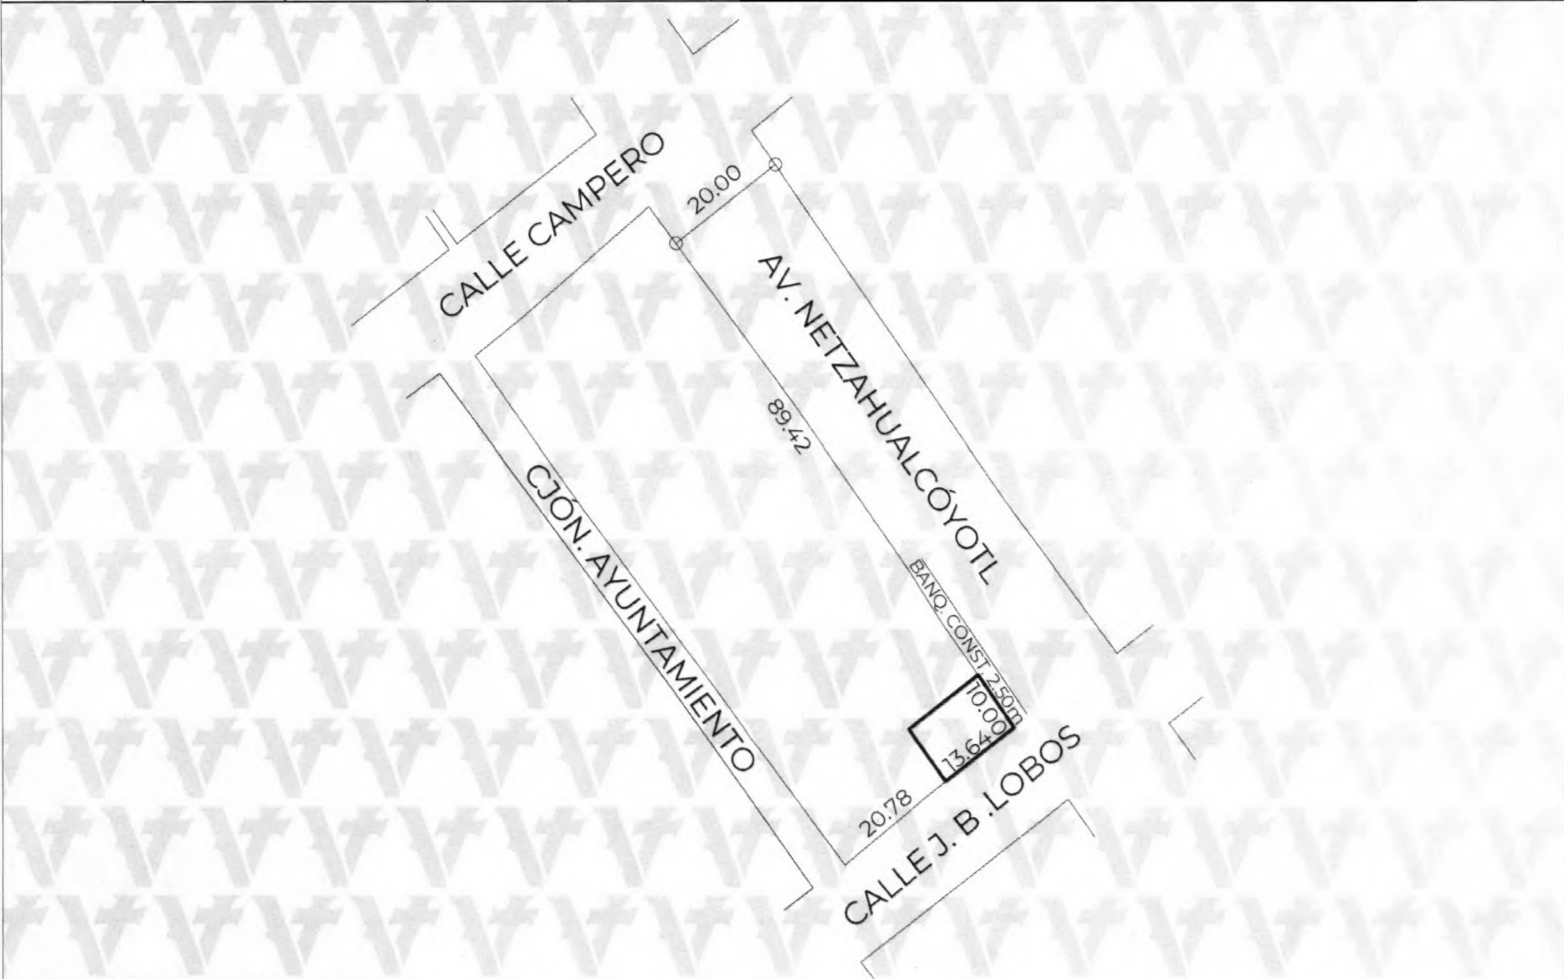

Responsable: Mtro. Edwing Lozano Lara
 Digitalizo: Mireya Patricia Victoria Landeros

Nota: Este documento es informativo, solo define los límites de la propiedad, no genera fección de medidas ni colindancias, ni crea derecho sobre las áreas verdes, áreas de equipamiento urbano y se elabora en conformidad con el título de cada predio.

VERA CRUZ
 H. AYUNTAMIENTO DE VERACRUZ
 2026 - 2029
TOPOGRAFÍA
 SUBDIRECCIÓN DE DESARROLLO URBANO

Edwing Lozano Lara.
 Coordinador de Topografía
 Elaboró

VERA CRUZ
 H. AYUNTAMIENTO DE VERACRUZ
 2026 - 2029
DIRECCIÓN DE OBRAS PÚBLICAS Y DESARROLLO URBANO

Mtra. Ana Isabella Martínez Torres.
 Directora de Obras Públicas y Desarrollo Urbano

VERA CRUZ
 H. AYUNTAMIENTO DE VERACRUZ
 2026 - 2029
SUBDIRECCIÓN DE DESARROLLO URBANO

Mtro. Orlando Martínez Hernández
 Subdirector de Desarrollo Urbano
 Vo.Bo.

Valida tu documento en: <https://desarrollourbano.veracruzmunicipio.gob.mx/sigver/valida/>

Código: 12eb3993