



H. Ayuntamiento Constitucional de Veracruz
 Dirección de Obras Públicas y Desarrollo Urbano
 Subdirección de Desarrollo Urbano
Alineamiento y Número Oficial




Folio
 A-0528/26
Fecha de expedición
 2026-03-10

DATOS DEL PREDIO	
Calle:	AV. VENUSTIANO CARRANZA
Lote:	045 CATASTRAL
Manzana:	087 CATASTRAL
Colonia:	RICARDO FLORES MAGÓN
Edo. actual del predio:	CONSTRUIDO
Número oficial asignado:	603 DEPTO- 2

DATOS DEL PROPIETARIO	
Nombre:	CARMEN GUADALUPE GONZÁLEZ DE TELLO
Domicilio:	FRANCISCO JAVIER MINA 309
Colonia:	RICARDO FLORES MAGÓN
Folio ventanilla:	TDU-ALN-458 Folio pago: 20260305/23/00021
Clave catastral:	[REDACTED]
Número oficial anterior:	597

ESCRITURA PÚBLICA					REGISTRO PÚBLICO DE LA PROPIEDAD				
NÚMERO	FECHA	LUGAR	NOTARÍA	DEMARC.	BAJO NUM.	VOLUMEN	FOJAS	FECHA	ZONA REG.
[REDACTED]	[REDACTED]	[REDACTED]	[REDACTED]	[REDACTED]	[REDACTED]	[REDACTED]	[REDACTED]	[REDACTED]	[REDACTED]

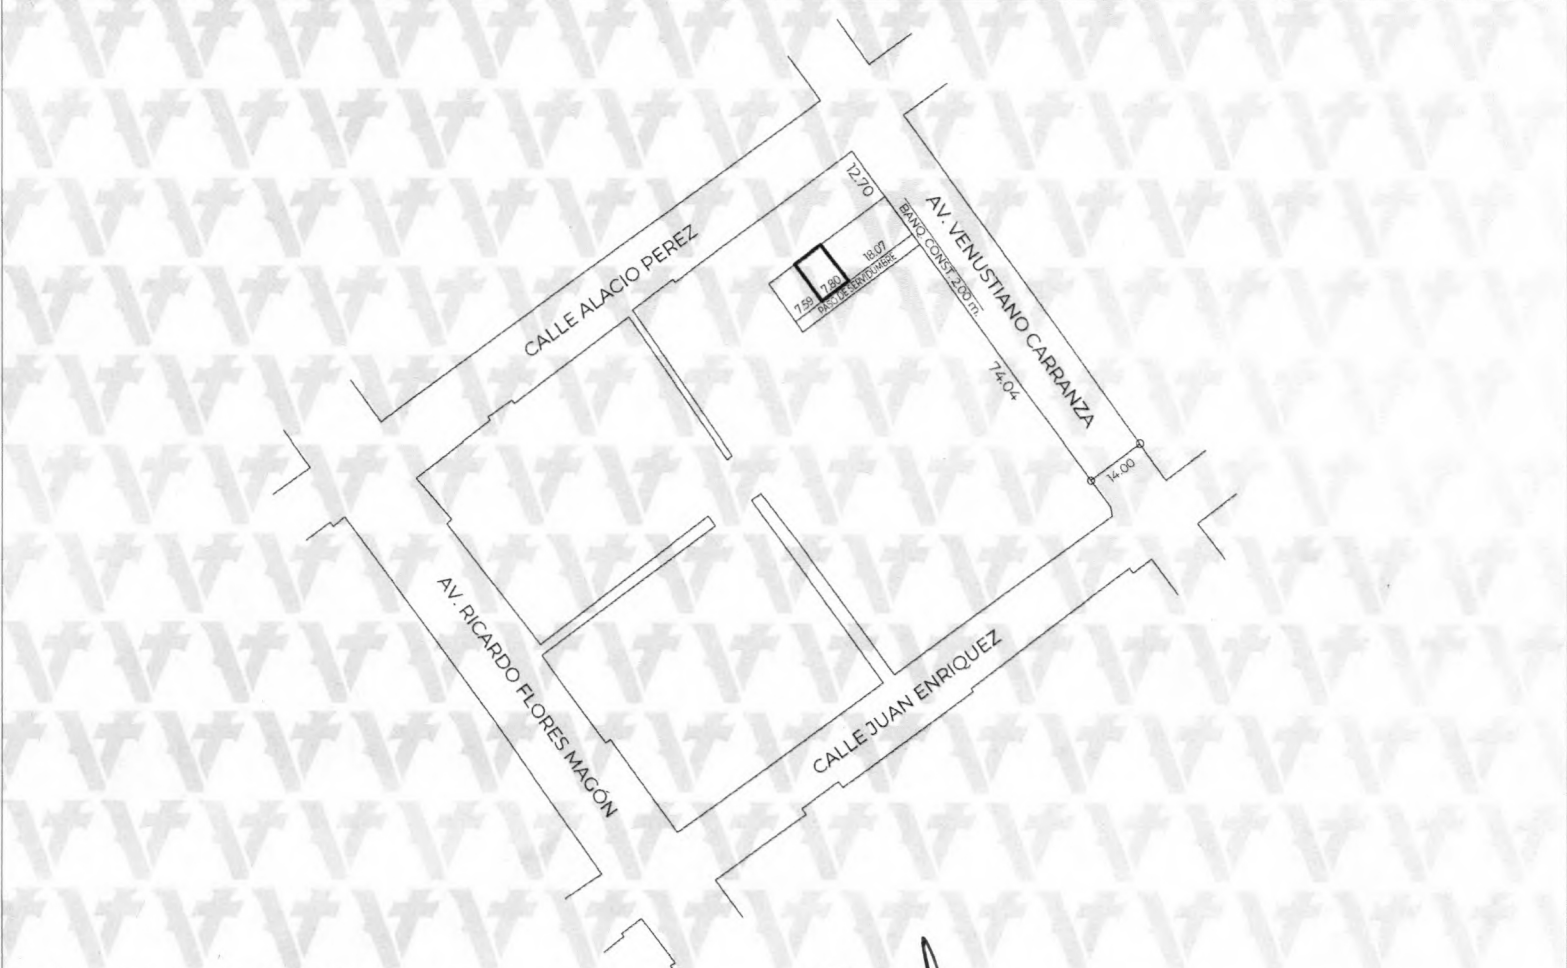

Responsable: Mtro. Edwing Lozano Lara
 Digitalizo: Mireya Patricia Victoria Landeros

Nota: Este documento es informativo, solo define los límites de la propiedad, no autoriza ni certifica de medidas ni colindancias, ni crea derecho sobre las áreas verdes, áreas de equipamiento urbano y se elabora en conformidad con el título de cada predio.

VERA CRUZ CIUDAD HEROICA
 2026 - 2029
TOPOGRAFÍA
 SUBDIRECCIÓN DE DESARROLLO URBANO

Mtro. Edwing Lozano Lara.
 Coordinador de Topografía
 Elaboró

VERA CRUZ CIUDAD HEROICA
 2026 - 2029
 Mtra. Ana Lidia Martínez Torres.
 Directora de OBRAS PÚBLICAS Y DESARROLLO URBANO

Mtro. Orlando Martínez Hernández
 Subdirector de Desarrollo Urbano
 Vo.Bo.

VERA CRUZ CIUDAD HEROICA
 2026 - 2029
SUBDIRECCIÓN DE DESARROLLO URBANO
 Código: 84fbb4a

Valida tu documento en: <https://desarrollourbano.veracruzmunipicio.gob.mx/sigver/valida/>