



H. Ayuntamiento Constitucional de Veracruz
Dirección de Obras Públicas y Desarrollo Urbano
Subdirección de Desarrollo Urbano
Alineamiento y Número Oficial




Folio **15**
A-0531/26
Fecha de expedición
2026-03-17

DATOS DEL PREDIO	
Calle:	DR. RAFAEL CUERVO
Lote:	8
Manzana:	1
Colonia:	MARIA ESTHER ZUNO DE ECHEVERRIA
Edo. actual del predio:	CONSTRUIDO
Número oficial asignado:	31

DATOS DEL PROPIETARIO	
Nombre:	MARGARITA GARCIA VASQUEZ
Domicilio:	SUR 2 157
Colonia:	ADOLFO RUIZ CORTINES
Folio ventanilla:	TDU-ALN-461 Folio pago: 20260603/23/00022
Clave catastral:	[REDACTED]
Número oficial anterior:	138

ESCRITURA PÚBLICA					REGISTRO PÚBLICO DE LA PROPIEDAD					
NÚMERO	FECHA	LUGAR	NOTARÍA	DEMARC.	BAJO NUM.	VOLUMEN	FOJAS	FECHA	ZONA REG.	
[REDACTED]	[REDACTED]	[REDACTED]	[REDACTED]	[REDACTED]	[REDACTED]	[REDACTED]	[REDACTED]	[REDACTED]	[REDACTED]	

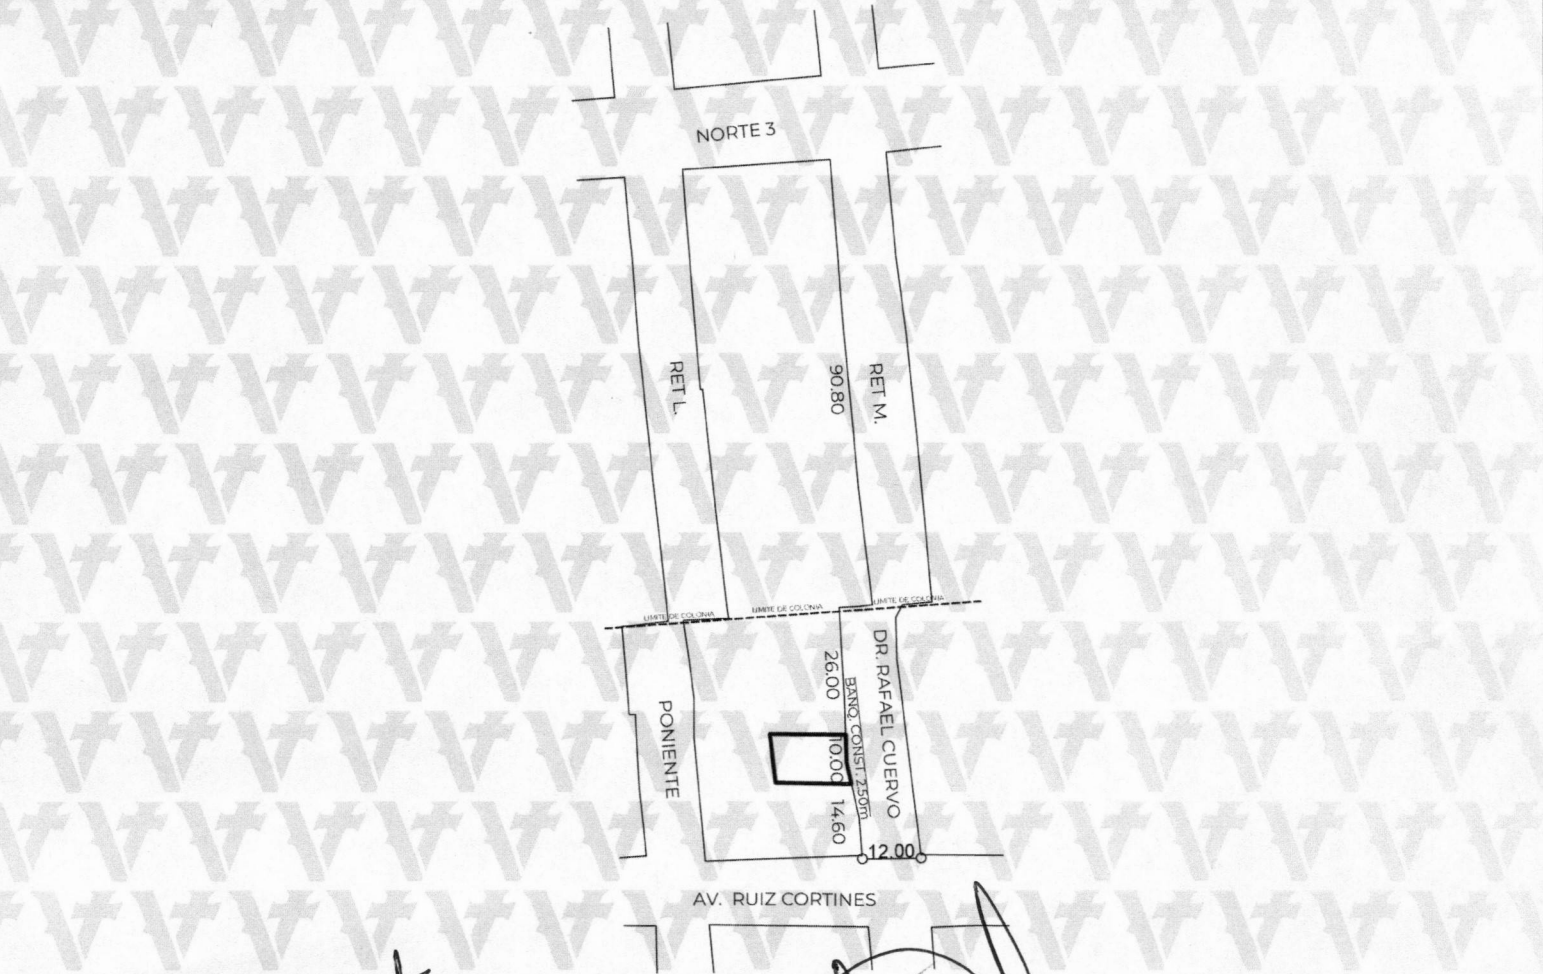

Responsable: Ing. Helena Pérez Gutiérrez
Digitalizo: Ing. Helena Pérez Gutiérrez

Nota: Este documento es informativo, solo define los límites de la propiedad, no autoriza resoluciones de métricas ni coincidencias, ni crea derecho sobre las áreas verdes, áreas de equipamiento urbano y se elabora en conformidad con el título de cada propietario.

