



H. Ayuntamiento Constitucional de Veracruz  
 Dirección de Obras Públicas y Desarrollo Urbano  
 Subdirección de Desarrollo Urbano  
**Alineamiento y Número Oficial**




Folio  
 A-0544 **12**  
 Fecha de expedición  
 2026-03-17

DATOS DEL PREDIO	
Calle:	SUR 6
Lote:	PORCIÓN DE LAS FRACCIONES DE LOTES 317 Y 318
Manzana:	23
Colonia:	ADOLFO RUIZ CORTINES
Edo. actual del predio:	CONSTRUIDO
Número oficial asignado:	76

DATOS DEL PROPIETARIO	
Nombre:	JUAN ANTONIO SALOMON MIRELES
Domicilio:	SUR 6 36
Colonia:	ADOLFO RUIZ CORTINES
Folio ventanilla:	TDU-ALN-474 Folio pago: 20260309/09/00018
Clave catastral:	[REDACTED]
Número oficial anterior:	

ESCRITURA PÚBLICA					REGISTRO PÚBLICO DE LA PROPIEDAD					
NÚMERO	FECHA	LUGAR	NOTARÍA	DEMARC.	BAJO NUM.	VOLUMEN	FOJAS	FECHA	ZONA REG.	
[REDACTED]	[REDACTED]	[REDACTED]	[REDACTED]	[REDACTED]	[REDACTED]	[REDACTED]	[REDACTED]	[REDACTED]	[REDACTED]	[REDACTED]

NOTA: Solo podrá ser utilizado el Número Oficial asignado por el frente solicitado.

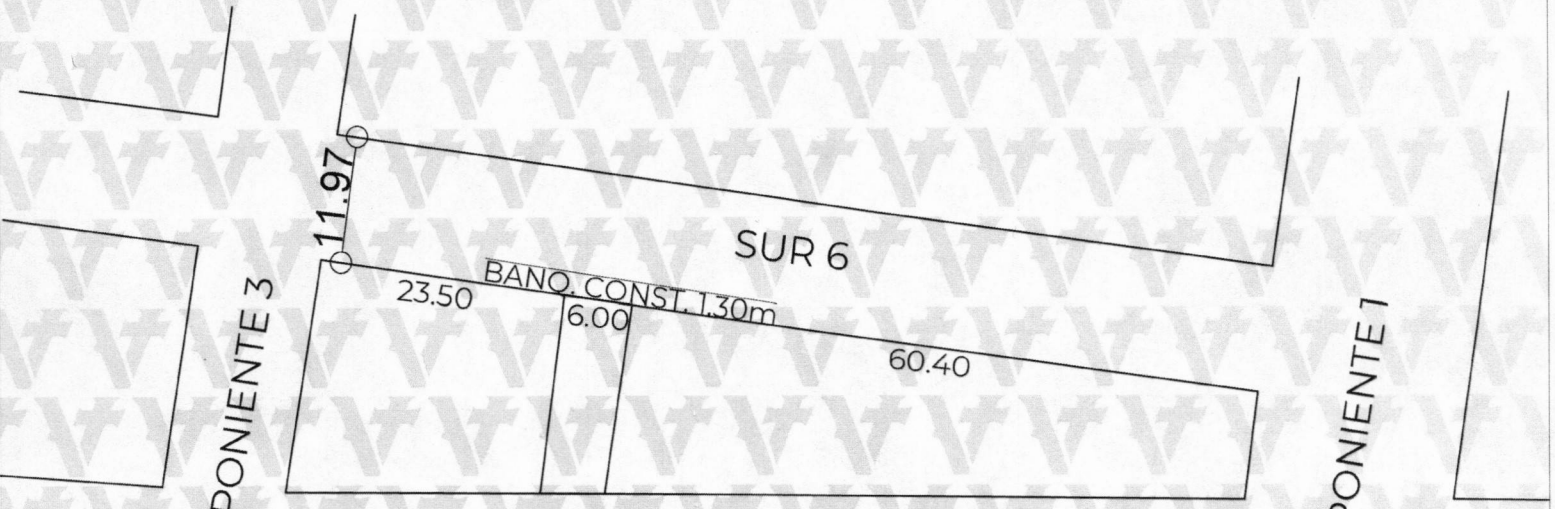


ADOLFO SUGASTI SARMIENTO

Responsable: Ing. Helena Pérez Gutiérrez  
 Digitalizo: Ing. Helena Pérez Gutiérrez

Nota: Este documento es informativo, solo define los límites de la propiedad, no autoriza rectificación de medidas ni colindancias, ni crea derecho sobre las áreas verdes, áreas de equipamiento urbano y se elabora en conformidad con el título de cada propietario.



Pro. Edwing Lozano Lara.  
 Coordinador de Topografía  
 Elaboró

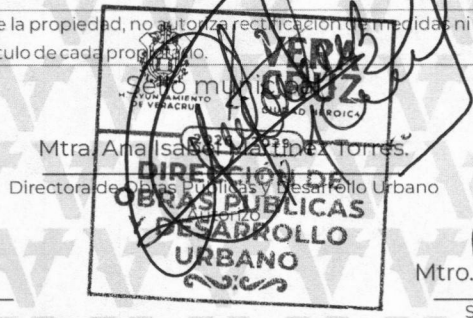

Mtra. Ana Isabella Martínez Torres.  
 Directora de Obras Públicas y Desarrollo Urbano



Mtro. Orlando M...  
 Subdirector de Desarrollo Urbano