



H. Ayuntamiento Constitucional de Veracruz  
Dirección de Obras Públicas y Desarrollo Urbano  
Subdirección de Desarrollo Urbano  
**Alineamiento y Número Oficial**



Folio  
A-0553/26  
Fecha de expedición  
2026-03-12


**DATOS DEL PREDIO**

Calle: AV. CULTURA  
Lote: 18  
Manzana: 6 "B"  
Colonia: MIGUEL HIDALGO  
Edo. actual del predio: BALDIO  
Número oficial asignado: 400

**DATOS DEL PROPIETARIO**

Nombre: WILIANS RAFAEL MORALES LEZAMA  
Domicilio: RTNO. HESTIA 22  
Colonia: U. HAB. INFONAVIT BUENAVISTA  
Folio ventanilla: TDU-ALN-482 Folio pago: 20260310/09/00018  
Clave catastral: [Redacted]  
Número oficial anterior:

ESCRITURA PÚBLICA					REGISTRO PÚBLICO DE LA PROPIEDAD					
NÚMERO	FECHA	LUGAR	NOTARÍA	DEMARC.	BAJO NUM.	VOLUMEN	FOJAS	FECHA	ZONA REG.	
[Redacted]	[Redacted]	[Redacted]	[Redacted]	[Redacted]	[Redacted]	[Redacted]	[Redacted]	[Redacted]	[Redacted]	

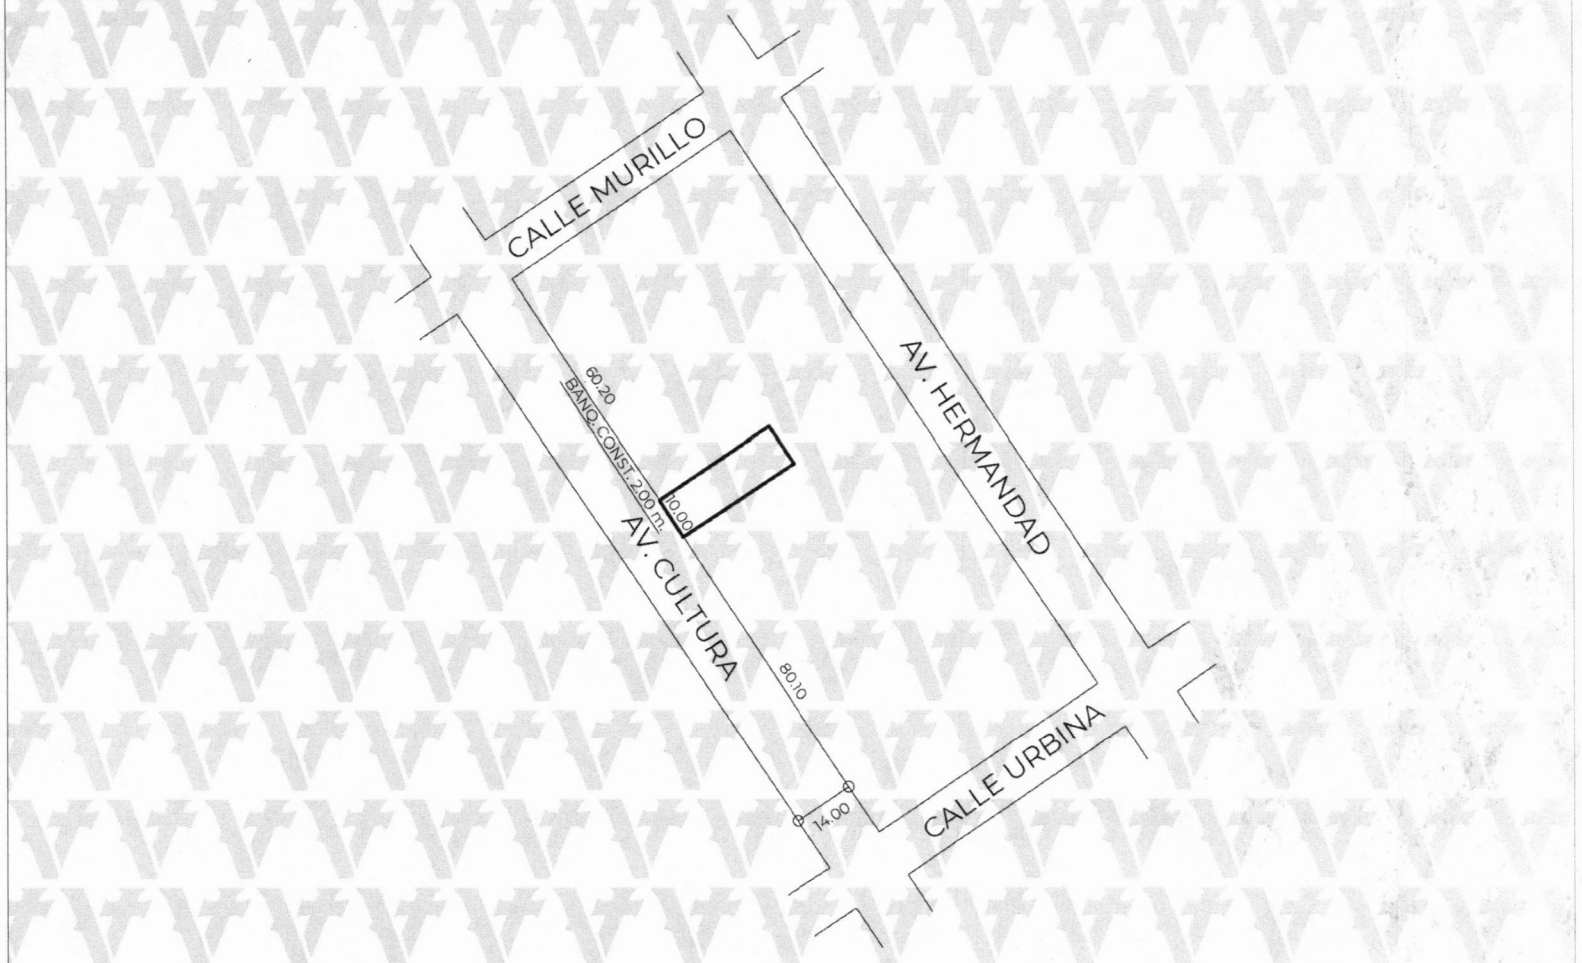

Responsable: Mtro. Edwing Lozano Lara  
Digitalizo: Mireya Patricia Victoria Landeros

Nota: Este documento es informativo, solo define los límites de la propiedad, no autoriza restitución de medidas ni colindancias, ni crea derecho sobre las áreas verdes, áreas de equipamiento urbano y se elabora en conformidad con el título de cada propiedad.



Edwing Lozano Lara.  
Coordinador de Topografía  
Elaboró



Mtra. Ana Isabella Martínez Torres.  
Directora de Obras Públicas y Desarrollo Urbano



Mtro. Orlando Martínez Hernández  
Subdirector de Desarrollo Urbano  
Vo.Bo.

