



H. Ayuntamiento Constitucional de Veracruz  
 Dirección de Obras Públicas y Desarrollo Urbano  
 Subdirección de Desarrollo Urbano  
**Deslinde Municipal**

Folio **13**  
**D-0012/26**  
 Fecha de expedición  
**2026-02-19**

**DATOS DEL PREDIO**

Calle: **AV. CULTURA**  
 Lote: **MITAD NORTE DEL L-9**  
 Manzana: **13 - C**  
 Colonia: **MIGUEL HIDALGO**  
 Edo. actual del predio: **BALDIO**


**DATOS DEL PROPIETARIO**

Nombre: **EUSEBIA VALDES RINCON DE SANTIAGO**  
 Domicilio: **AV. CULTURA 737**  
 Colonia: **MIGUEL HIDALGO**  
 Folio ventanilla: **TDU-DES-012** Folio pago: **20260211/09/00007**  
 Clave catastral: [REDACTED]

**ESCRITURA PUBLICA**

**REGISTRO PÚBLICO DE LA PROPIEDAD**

NÚMERO	FECHA	LUGAR	NOTARÍA	DEMARC.	BAJO NUM.	VOLUMEN	FOJAS	FECHA	ZONA REG.
[REDACTED]	[REDACTED]	[REDACTED]	[REDACTED]	[REDACTED]	[REDACTED]	[REDACTED]	[REDACTED]	[REDACTED]	[REDACTED]

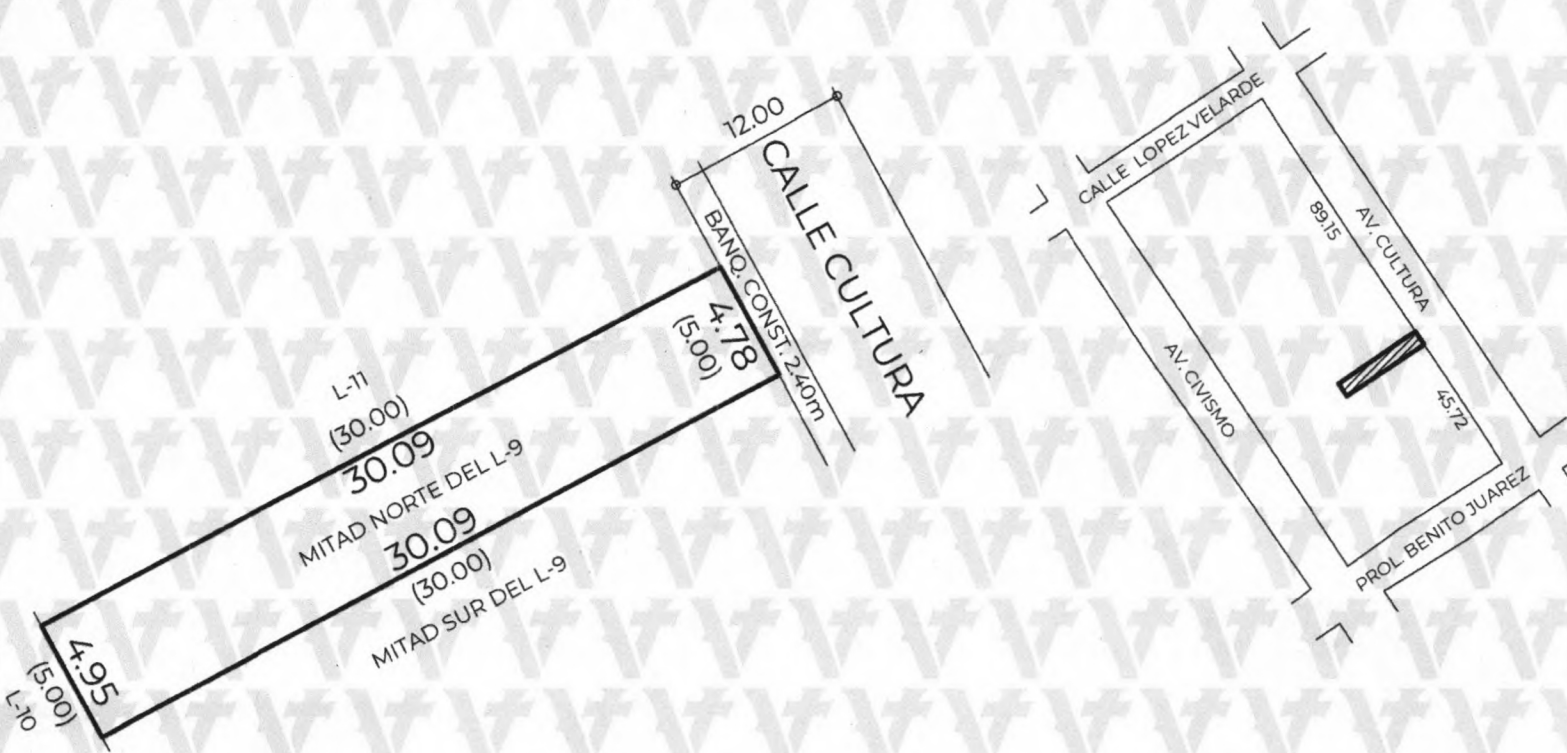

**Superficie y Simbología:**

(MEDIDA) LINDERO ESCRITURADO  
 SUP. ESCRITURADA.....150.00 m<sup>2</sup>  
 SUP. FÍSICA.....146.37 m<sup>2</sup>

Responsable: Mtro. Edwing Lozano Lara  
 Digitalizo: Mtro. Edwing Lozano Lara



Mtro. Edwing Lozano Lara.  
 Elaboró



Mtra. Ana Isabella Martínez Torres  
 Directora de Obras Públicas y Desarrollo Urbano



Mtro. Orlando Martínez Hernández  
 Subdirector de Desarrollo Urbano

Valida tu documento en: <https://desarrollourbano.veracruzmunipio.gob.mx/sigver/valida/>

Código: 95ac9d7d