



H. Ayuntamiento Constitucional de Veracruz  
 Dirección de Obras Públicas y Desarrollo Urbano  
 Subdirección de Desarrollo Urbano  
**Deslinde Municipal**




Folio **81**  
 D-0023/26  
 Fecha de expedición  
 2026-02-24

DATOS DEL PREDIO	
Calle:	AV. TAMARINDOS
Lote:	11
Manzana:	XV - A
Colonia:	CD. IND. BRUNO PAGLIAI
Edo. actual del predio:	CONSTRUIDO

DATOS DEL PROPIETARIO	
Nombre:	AGROINDUSTRIAS UNIDAS DE CACAO, S.A. DE C.V.
Domicilio:	CALLE TEPIC 98
Colonia:	ROMA SUR, CDMX
Folio ventanilla:	TDU-DES-023 Folio pago: 20260219/62/00012
Clave catastral:	[REDACTED]

ESCRITURA PUBLICA					REGISTRO PÚBLICO DE LA PROPIEDAD				
NÚMERO	FECHA	LUGAR	NOTARÍA	DEMARC.	BAJO NUM.	VOLUMEN	FOJAS	FECHA	ZONA REG.
[REDACTED]	[REDACTED]	[REDACTED]	[REDACTED]	[REDACTED]	[REDACTED]	[REDACTED]	[REDACTED]	[REDACTED]	[REDACTED]

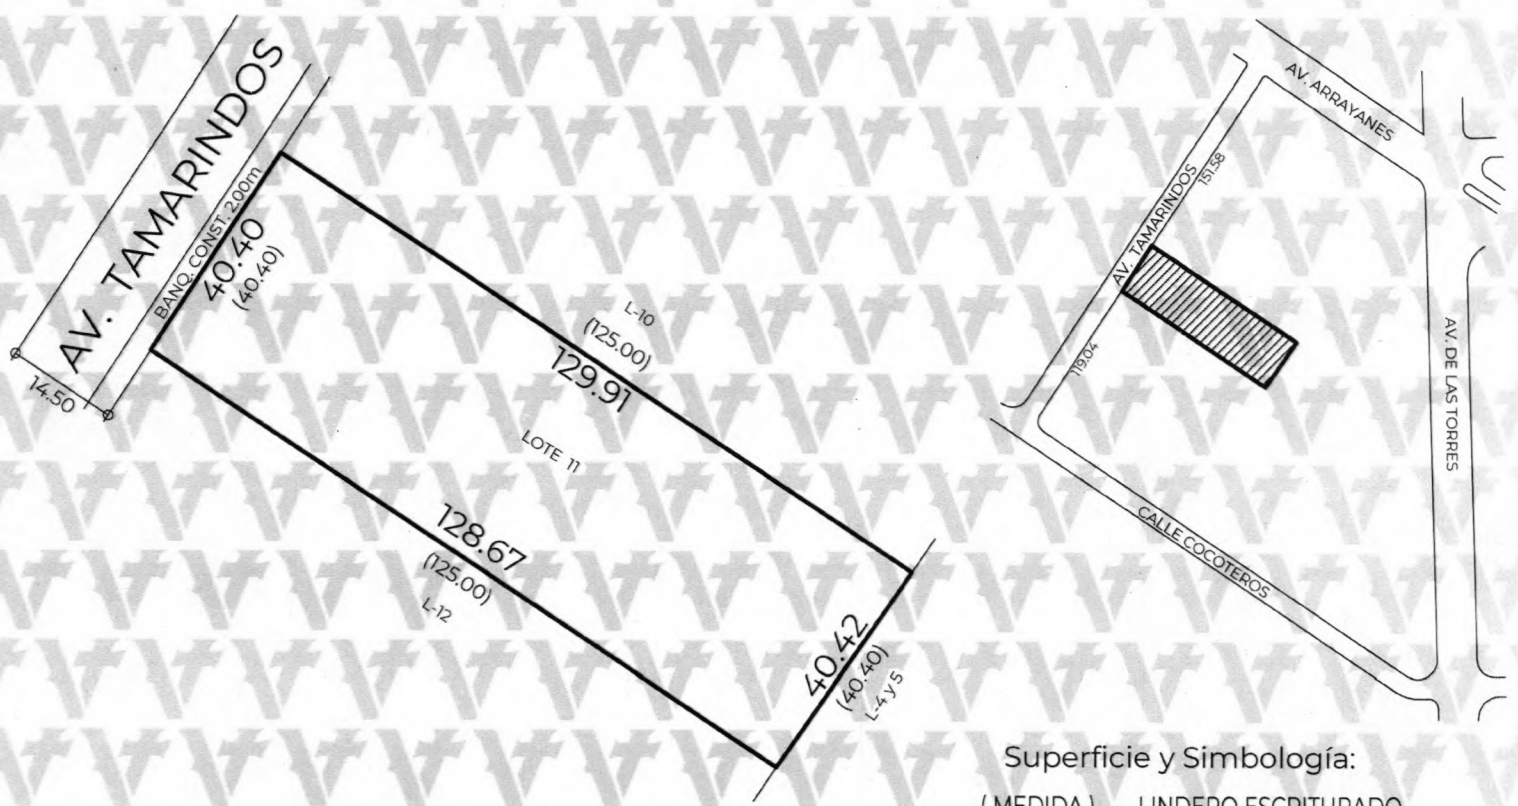

Superficie y Simbología:  
 (MEDIDA) LINDERO ESCRITURADO  
 SUP. ESCRITURADA.....5,050.00 m<sup>2</sup>  
 SUP. FÍSICA.....5,223.44 m<sup>2</sup>

Responsable: Mtro. Edwing Lozano Lara  
 Digitalizo: Mtro. Edwing Lozano Lara



Mtro. Edwing Lozano Lara.  
 Director de Topografía  
 Elaboró



Mtra. Anelisa Torres  
 Directora de Obras Públicas y Desarrollo Urbano



Mtro. Orlando Martínez Hernández  
 Subdirector de Desarrollo Urbano  
 Vó.Bo.

Valida tu documento en: <https://desarrollourbano.veracruzmunipio.gob.mx/sigver/valida/>

Código: 0c24b12b