



H. Ayuntamiento Constitucional de Veracruz
Dirección de Obras Públicas y Desarrollo Urbano
Subdirección de Desarrollo Urbano
Deslinde Municipal



Folio **90**
D-0024/26
Fecha de expedición
2026-02-24

DATOS DEL PREDIO

Calle: AV. TAMARINDOS
Lote: 12
Manzana: XV-A
Colonia: CIUDAD INDUSTRIAL BRUNO PAGLIAI
Edo. actual del predio: CONSTRUIDO


DATOS DEL PROPIETARIO

Nombre: AGROINDUSTRIAS UNIDAS DE CACAO, S.A. DE C.V.
Domicilio: CALLE TEPIC 98
Colonia: ROMA SUR
Folio ventanilla: TDU-DES-024 Folio pago: 20260219/62/00010
Clave catastral: [REDACTED]

ESCRITURA PUBLICA

REGISTRO PÚBLICO DE LA PROPIEDAD

NÚMERO	FECHA	LUGAR	NOTARÍA	DEMARC.	BAJO NUM.	VOLUMEN	FOJAS	FECHA	ZONA REG.
[REDACTED]	[REDACTED]	[REDACTED]	[REDACTED]	[REDACTED]	[REDACTED]	[REDACTED]	[REDACTED]	[REDACTED]	[REDACTED]

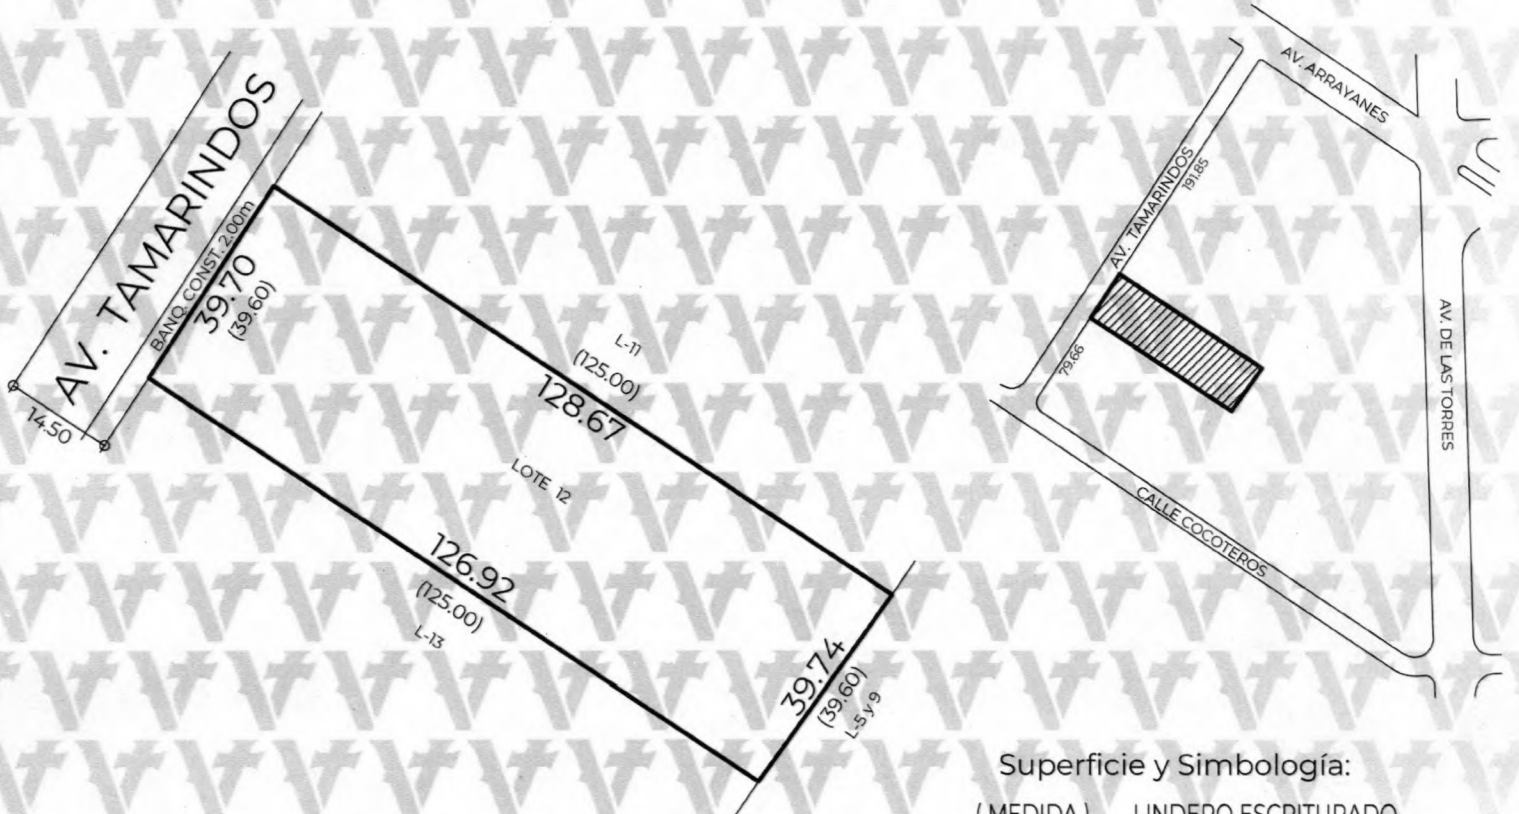

Superficie y Simbología:

(MEDIDA) LINDERO ESCRITURADO
 SUP. ESCRITURADA.....4,950.00 m²
 SUP. FÍSICA.....5,073.54 m²

Responsable: Mtro. Edwing Lozano Lara
Digitalizo: Mtro. Edwing Lozano Lara



Mtro. Edwing Lozano Lara.
Coordinador de Topografía
Elaboró



Mtra. Ana Isabella Martínez Torres.
Directora de Obras Públicas y Desarrollo Urbano



Mtro. Orlando Martínez
Subdirector de Desarrollo Urbano

Valida tu documento en: <https://desarrollourbano.veracruzmunipio.gob.mx/sigver/valida/>

Código: 9a5cff64