



H. Ayuntamiento Constitucional de Veracruz
 Dirección de Obras Públicas y Desarrollo Urbano
 Subdirección de Desarrollo Urbano
Deslinde Municipal



Folio
D-0026/26
 Fecha de expedición
2026-02-24

DATOS DEL PREDIO

Calle: **AV. TAMARINDOS**
 Lote: **10**
 Manzana: **XV-A**
 Colonia: **CIUDAD INDUSTRIAL BRUNO PAGLIAI**
 Edo. actual del predio: **CONSTRUIDO**

DATOS DEL PROPIETARIO

Nombre: **AGROINDUSTRIAS UNIDAS DE CACAO, S.A. DE C.V.**
 Domicilio: **CALLE TEPIC 98**
 Colonia: **ROMA SUR, CDMX**
 Folio ventanilla: **TDU-DES-026** Folio pago: **20260219/62/00009**
 Clave catastral: **[REDACTED]**


ESCRITURA PUBLICA

REGISTRO PÚBLICO DE LA PROPIEDAD

NÚMERO	FECHA	LUGAR	NOTARÍA	DEMARC.	BAJO NUM.	VOLUMEN	FOJAS	FECHA	ZONA REG.
[REDACTED]	[REDACTED]	[REDACTED]	[REDACTED]	[REDACTED]	[REDACTED]	[REDACTED]	[REDACTED]	[REDACTED]	[REDACTED]



NOTA: La descripción del predio no corresponde en la escritura presentada, indispensable su corrección.

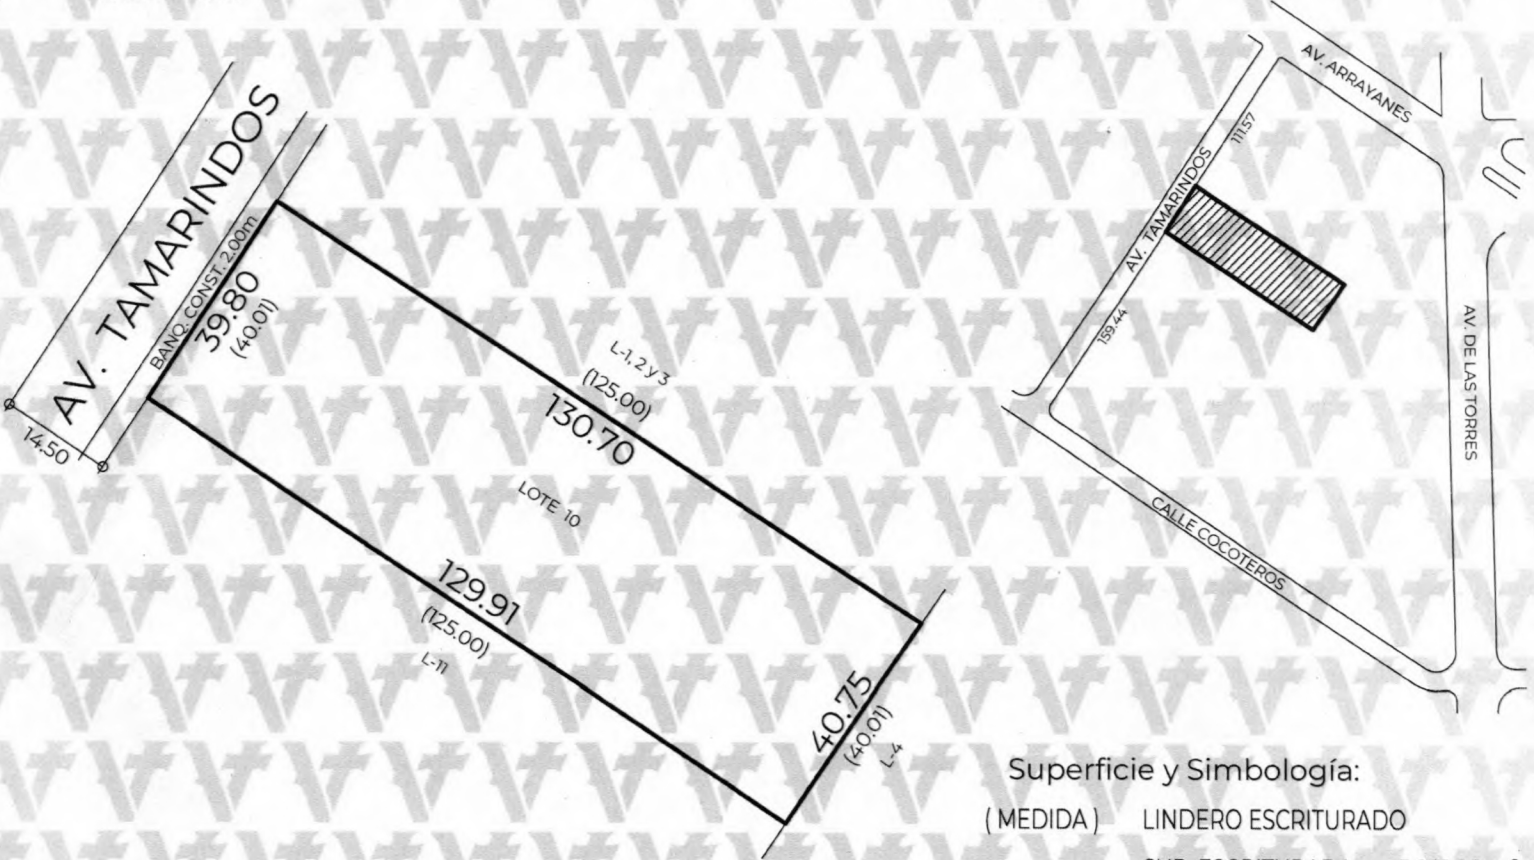

Superficie y Simbología:
 (MEDIDA) LINDERO ESCRITURADO
 SUP. ESCRITURADA.....5,001.00 m²
 SUP. FÍSICA.....5,247.51 m²

Responsable: Mtro. Edwing Lozano Lara
 Digitalizo: Mtro. Edwing Lozano Lara



Mtro. Edwing Lozano Lara.
 Coordinador de Topografía
 Elaboró

Mtra. Ana Isabella Torres Torres.
 Directora de Desarrollo Urbano



Mtro. Orlando Martínez
 Subdirector de Desarrollo Urbano
 Val. E.



Valida tu documento en: <https://desarrollourbano.veracruzmunipio.gob.mx/sigver/valida/>

Código: e5fd87cf